



## KEY PLAN/ КЕЙ ПЛАН

Scale 1:50/ Масштаб 1:50

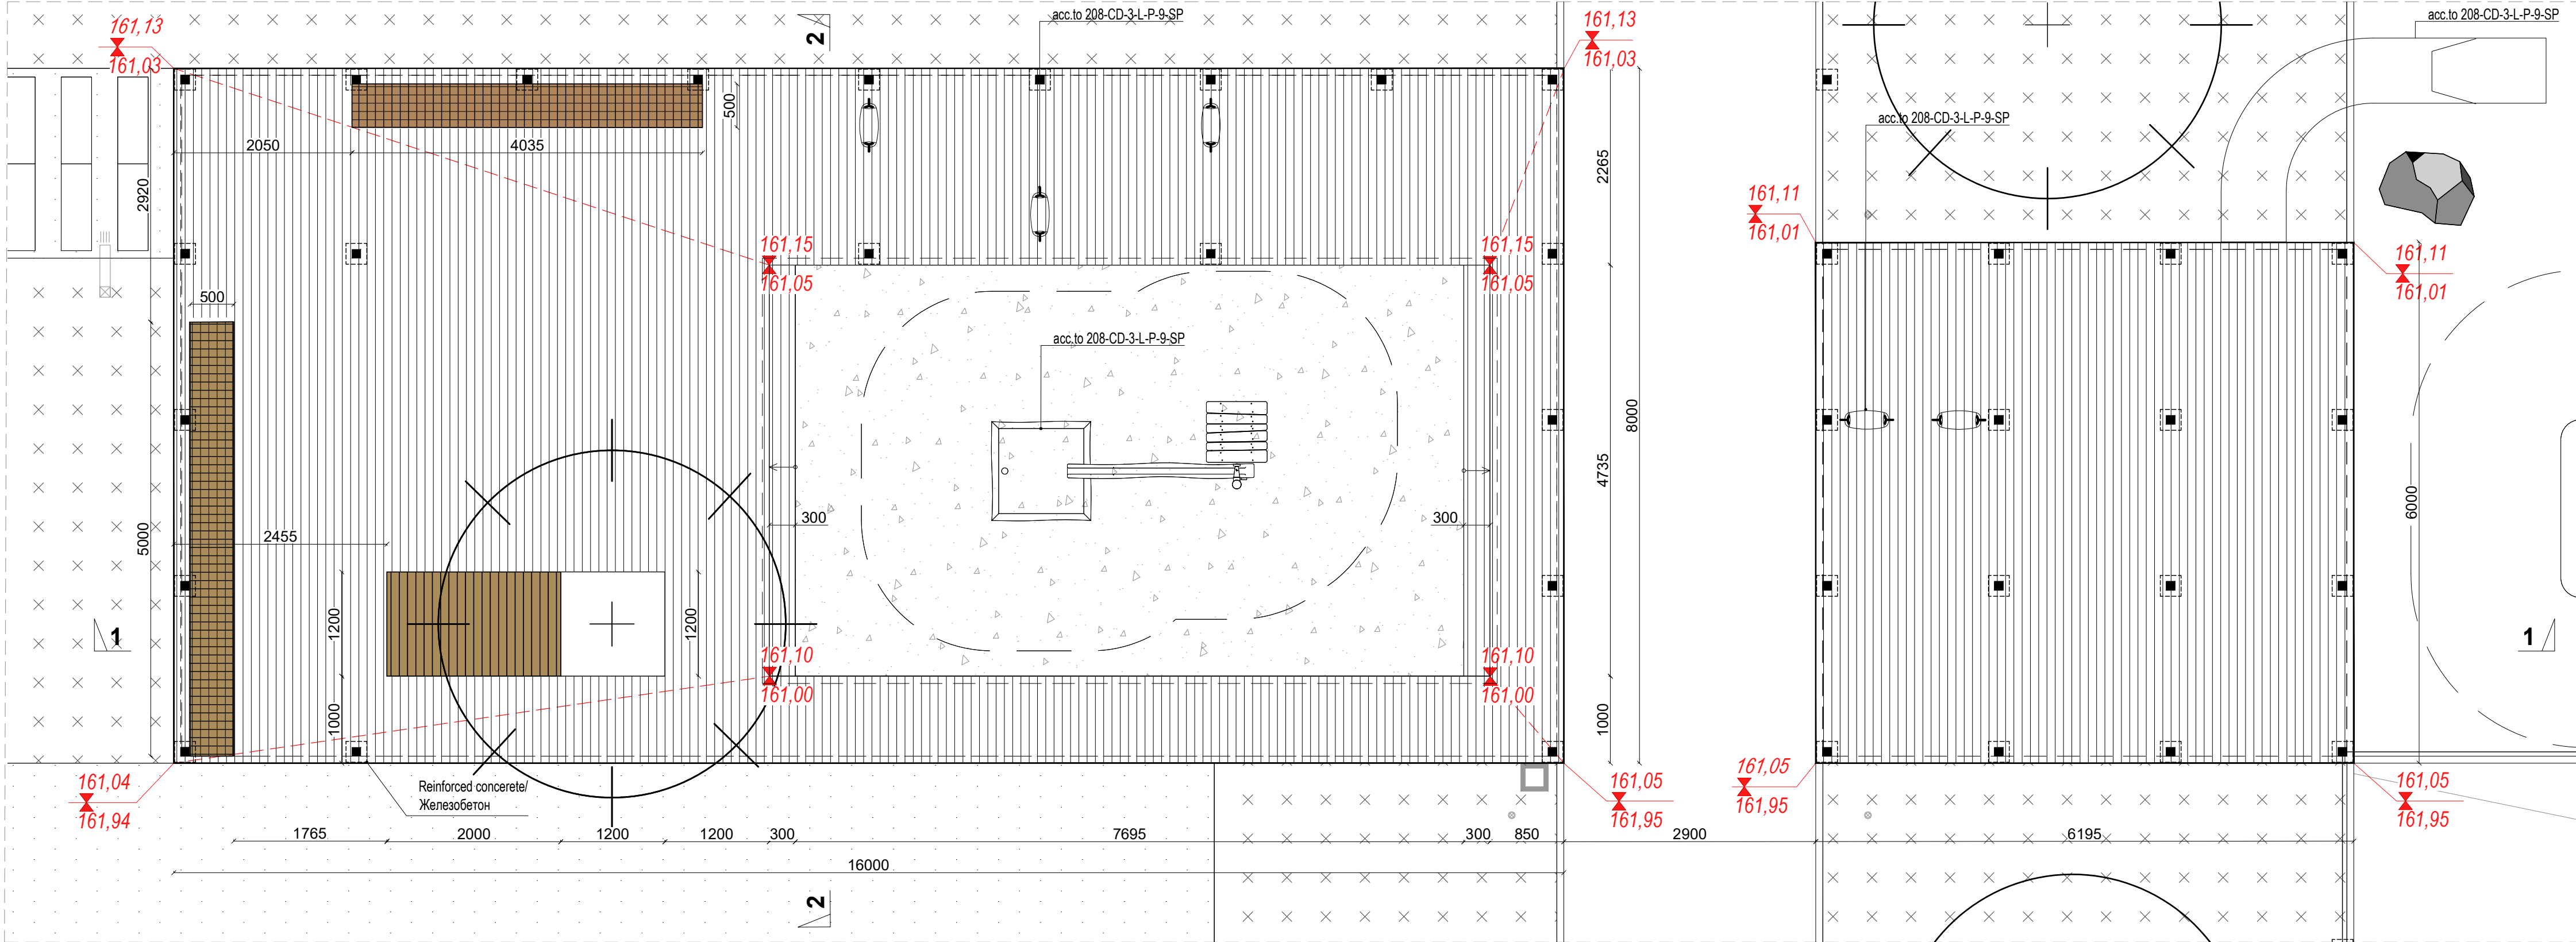


## SECTION 1-1/ ПАЗРЕЗ 1-1

Scale 1:50/ Масштаб 1:50

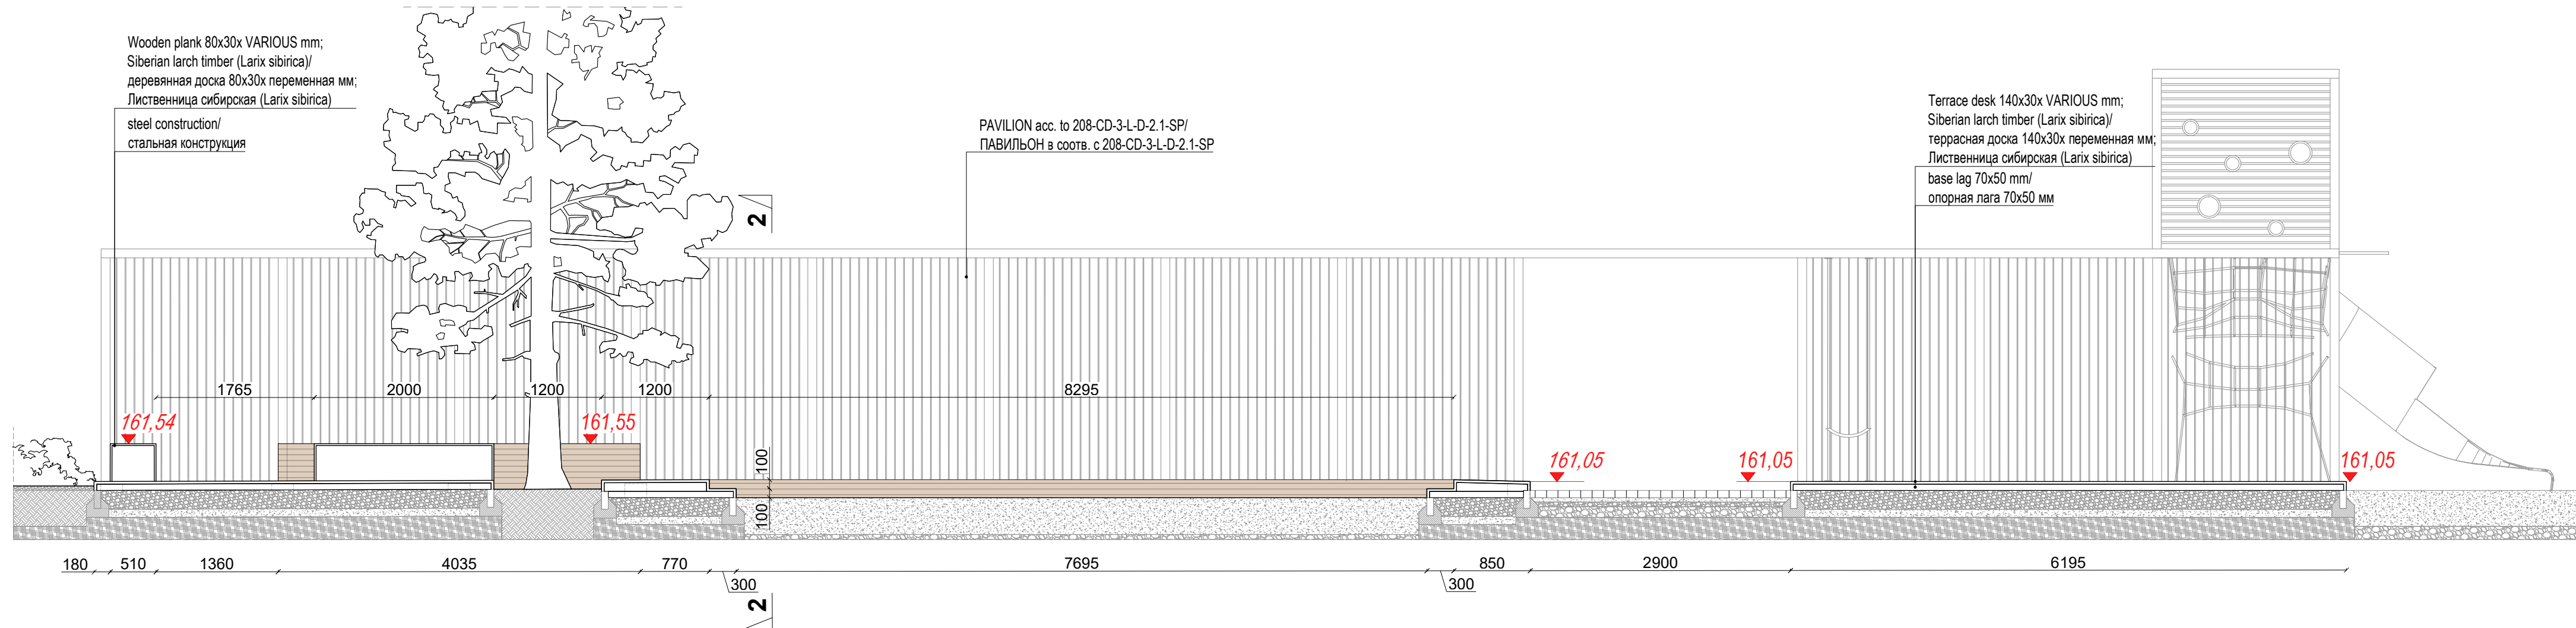

## SECTION 2-2/ ПАЗРЕЗ 2-2

Scale 1:50/ Масштаб 1:50

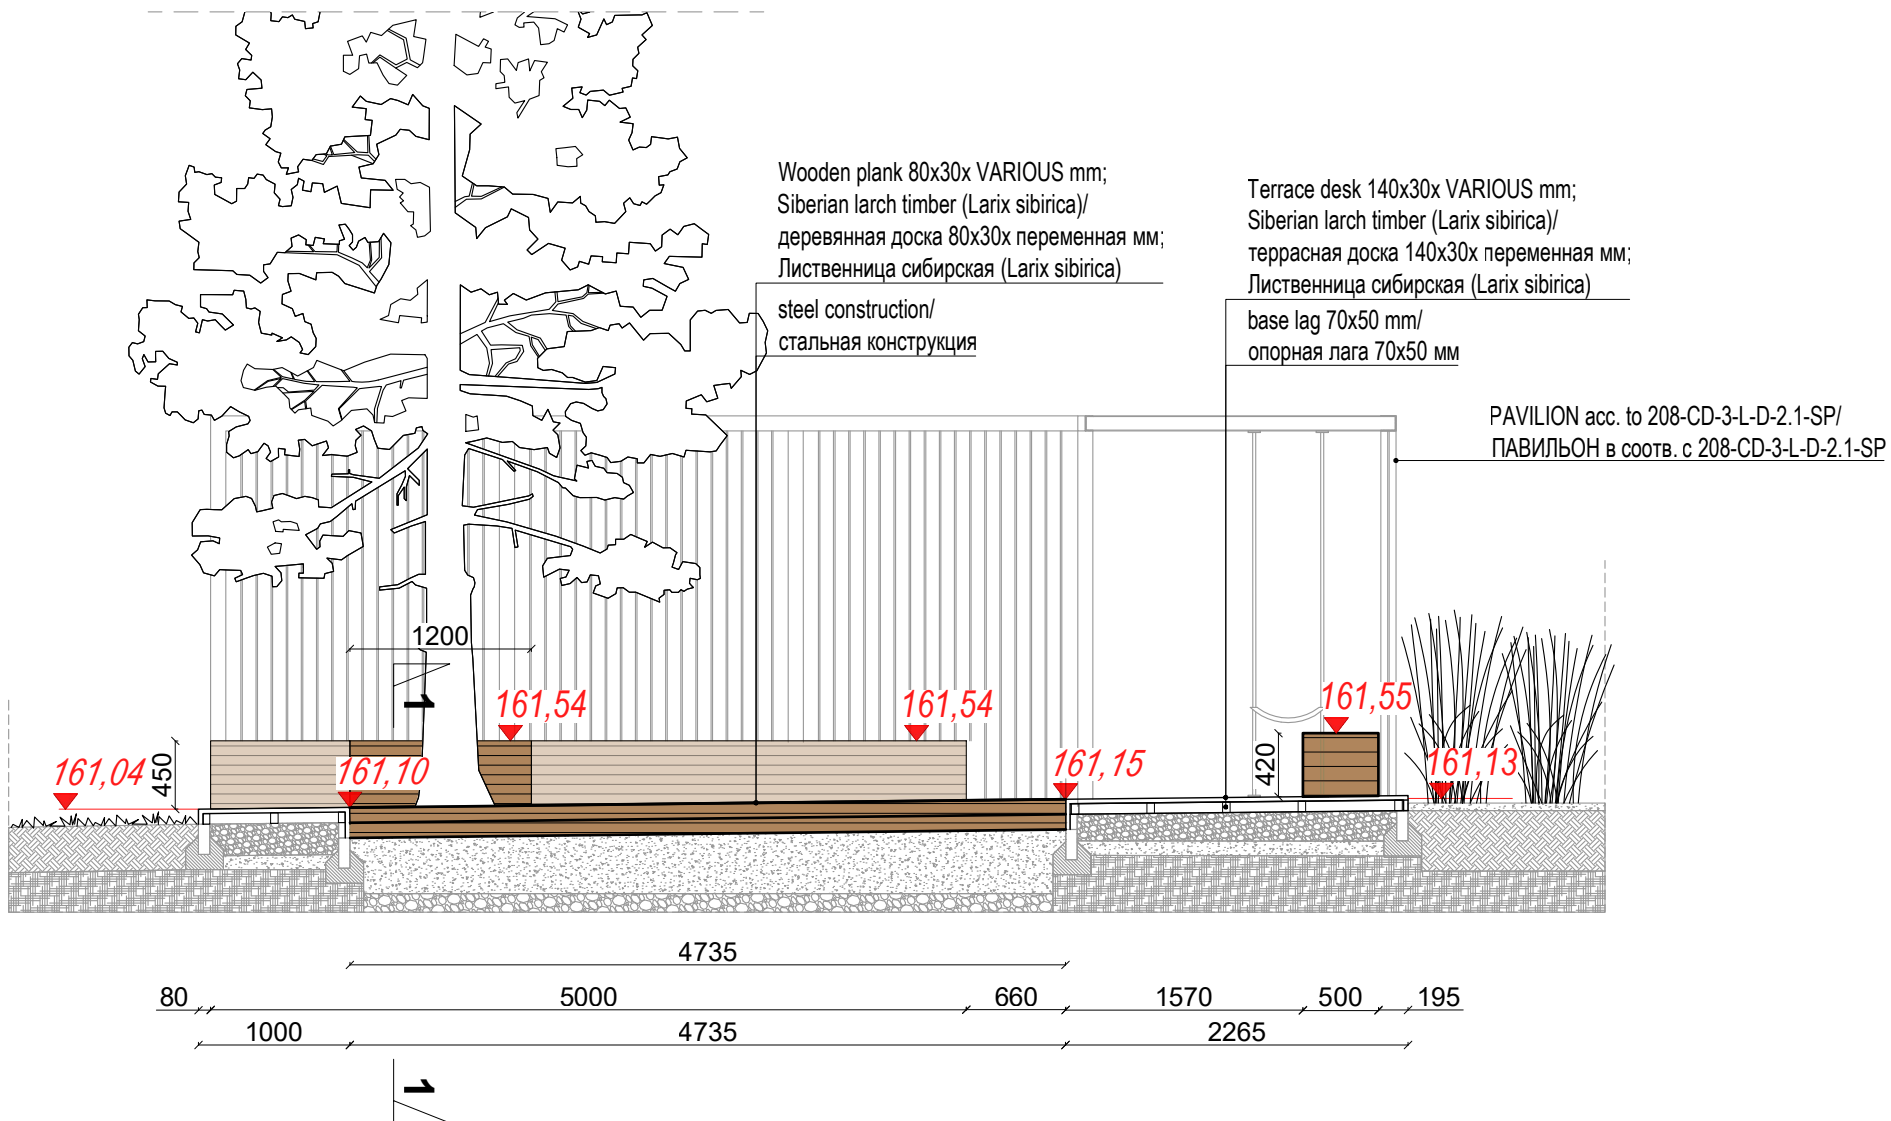PAVILION acc. to 208-CD-3-L-D-2.1-SP/  
ПАВИЛЬОН в соотв. с 208-CD-3-L-D-2.1-SP



acc.to 208-CD-3-L-P-9-SP

acc.to 208-CD-3-L-P-9-SP

Detailed construction to be designed by  
the contractor/  
детальная конструкция разрабатывается  
подрядчиком

- Location of the pavilion acc. to 208-CD-3-L-P-1-SP/  
Расположение павильона в соотв. с 208-CD-3-L-P-1-SP
- Construction details of the terraces acc. to  
208-CD-1-L-D-1.1-SP/  
Детали террасы в соотв. с 208-CD-1-L-D-1.1-SP

KEY PLAN КЕЙ ПЛАН

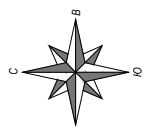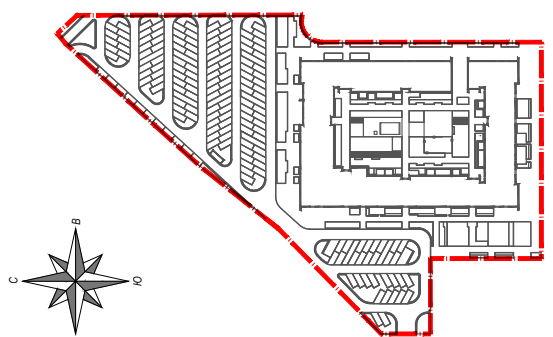

INVESTOR / ЗАКАЗЧИК:



LANDSCAPE ARCHITECTURE DESIGN/ ЛАНДШАФТНАЯ АРХИТЕКТУРА:

S&P Architektura Krajobrazu Sp. z o.o.  
ul. Gen. Zajączka 96/16  
01-518 Warszawa POLSKA  
tel (gsm) 784 422 506  
info@studio.spartan.pl

PROJECT TEAM / ПРОЕКТНАЯ ГРУППА

First Name Last Name Имя и Фамилия	Date Дата	Signature Подпись
Project Manager: Arch. Krzysztof Szulca	03.2020	
Arch. Irena Tymonowicz	03.2020	
Arch. Krzysztof Kozłowski	03.2020	
Arch. Krzysztof Dorota Polacz	03.2020	

PROJECT NAME AND ADDRESS/ НАИМЕНОВАНИЕ ПРОЕКТА И МЕСТОРАСПОЛОЖЕНИЕ:

ЖИЛОЙ КОМПЛЕКС "ТРЕТИЙ КВАРТАЛ",  
Г. ВИДНОЕ  
RESIDENTIAL COMPLEX "THIRD  
QUARTER", VIDNOYE

SCALE/ МАСШТАБ:

1:50

WORK STAGE/ СТАДИЯ:

CONSTRUCTION DESIGN  
Стадия Р

DRAWING TITLE/ НАИМЕНОВАНИЕ ЧЕРТЕЖА:

ДЕТАЛЬ ТЕРРАСЫ/ TERRACE  
DETAIL

DRAWN BY/ РАЗРАБОТАНО:

IT

DRAWING NO.:

208 CD 3 L D 3.1 SP -

DATE/ ДАТА:

МАРТ 2020/ MARCH 2020