




КЕЙ ПЛАН/
KEY PLAN
МАСШТАБ 1:500

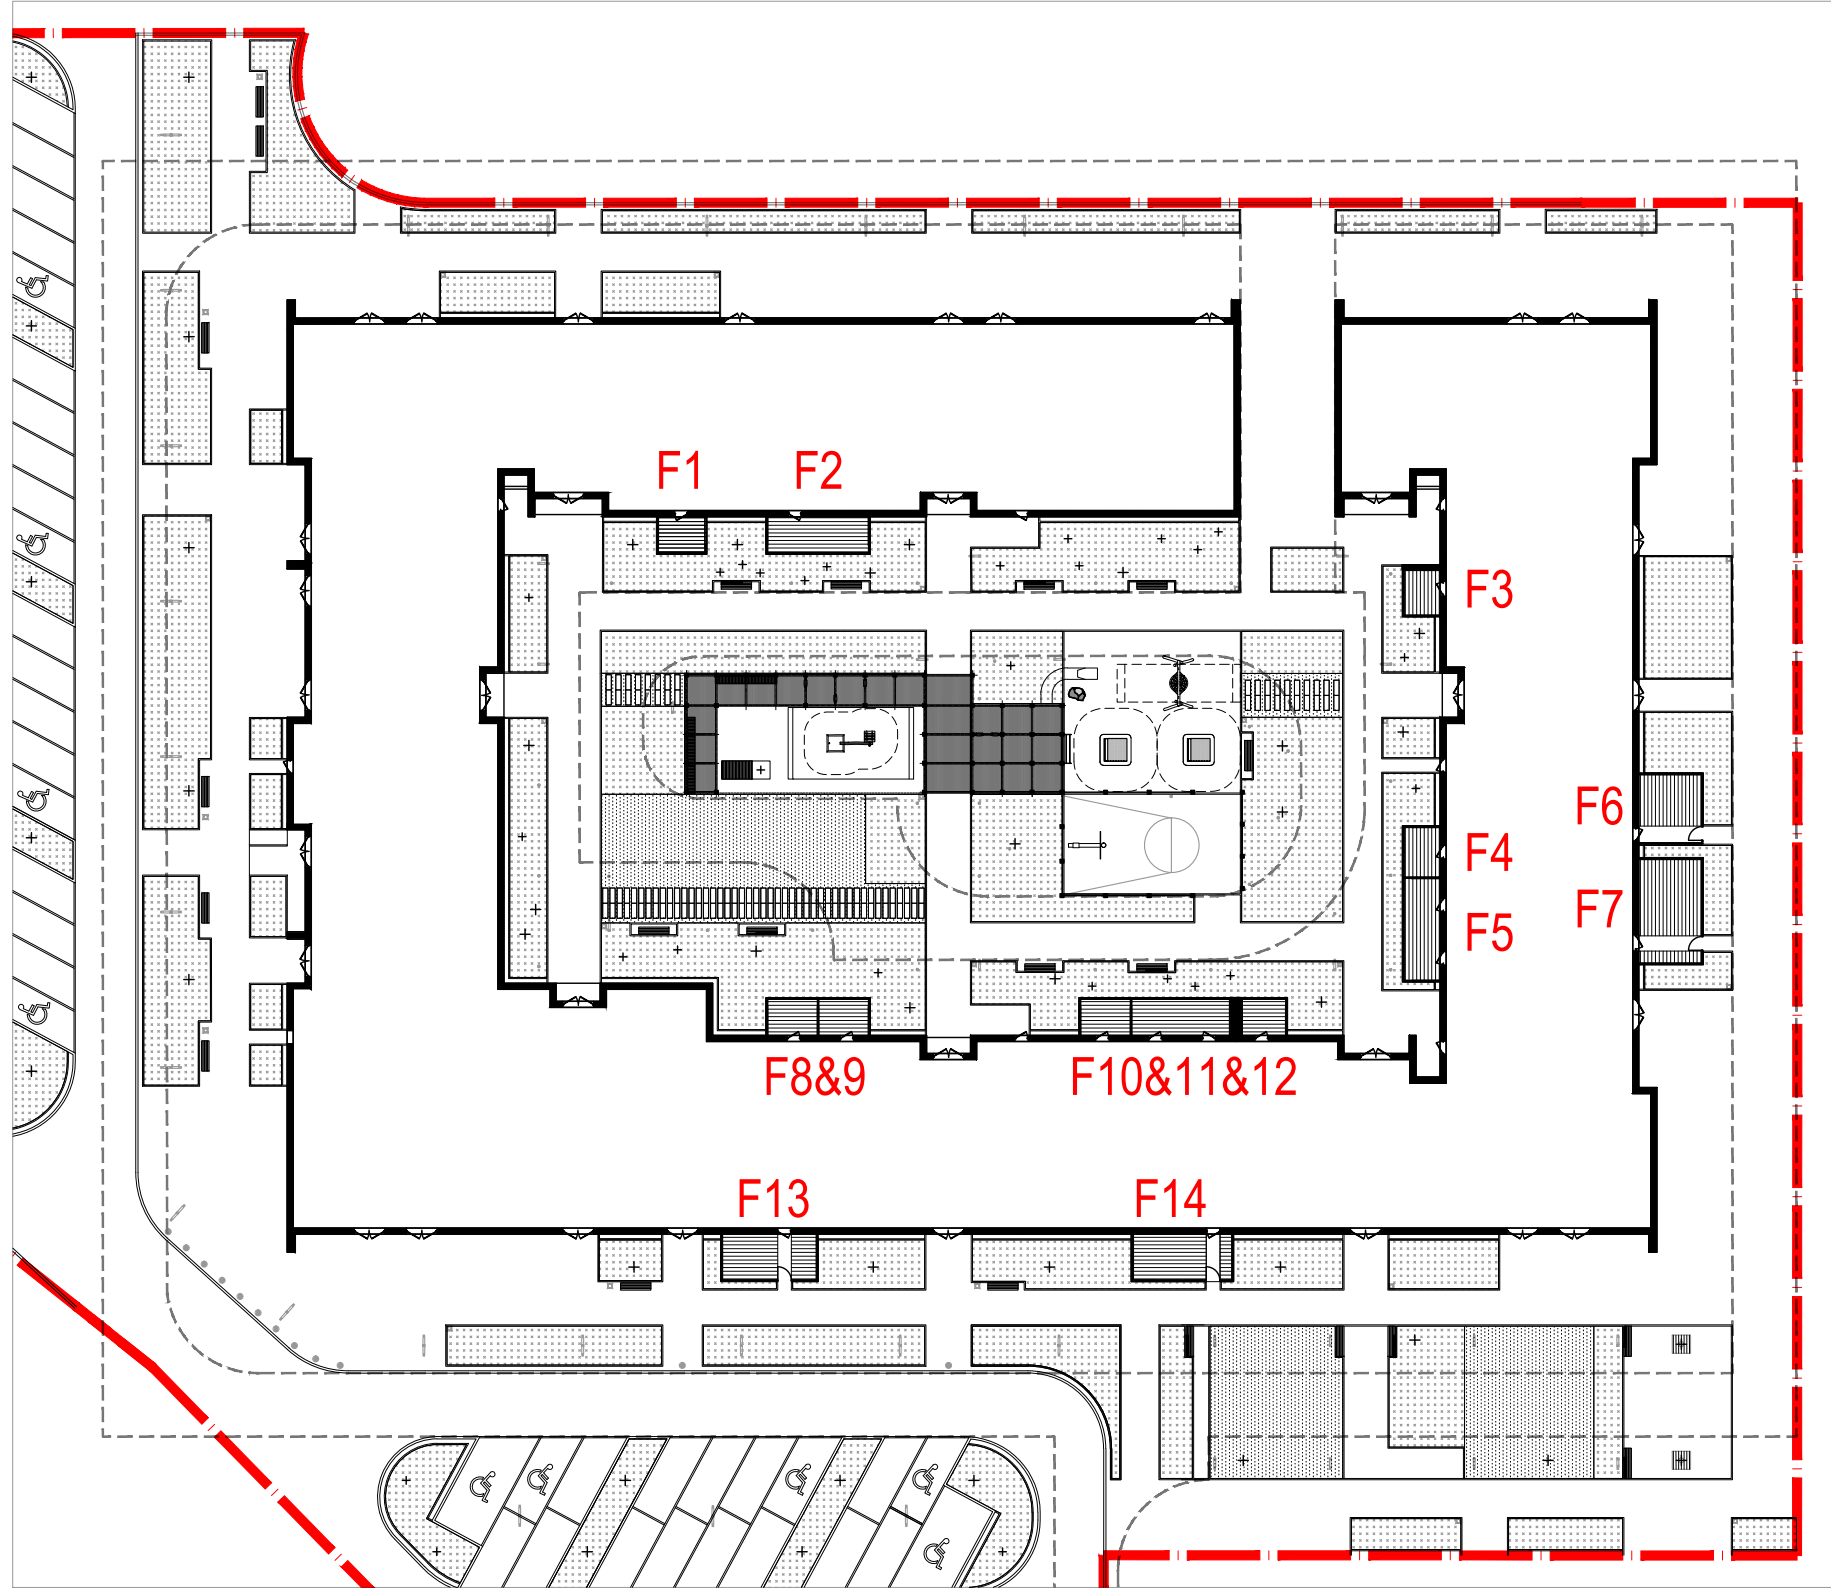


ПЛАН/ PLAN
МАСШТАБ 1:20

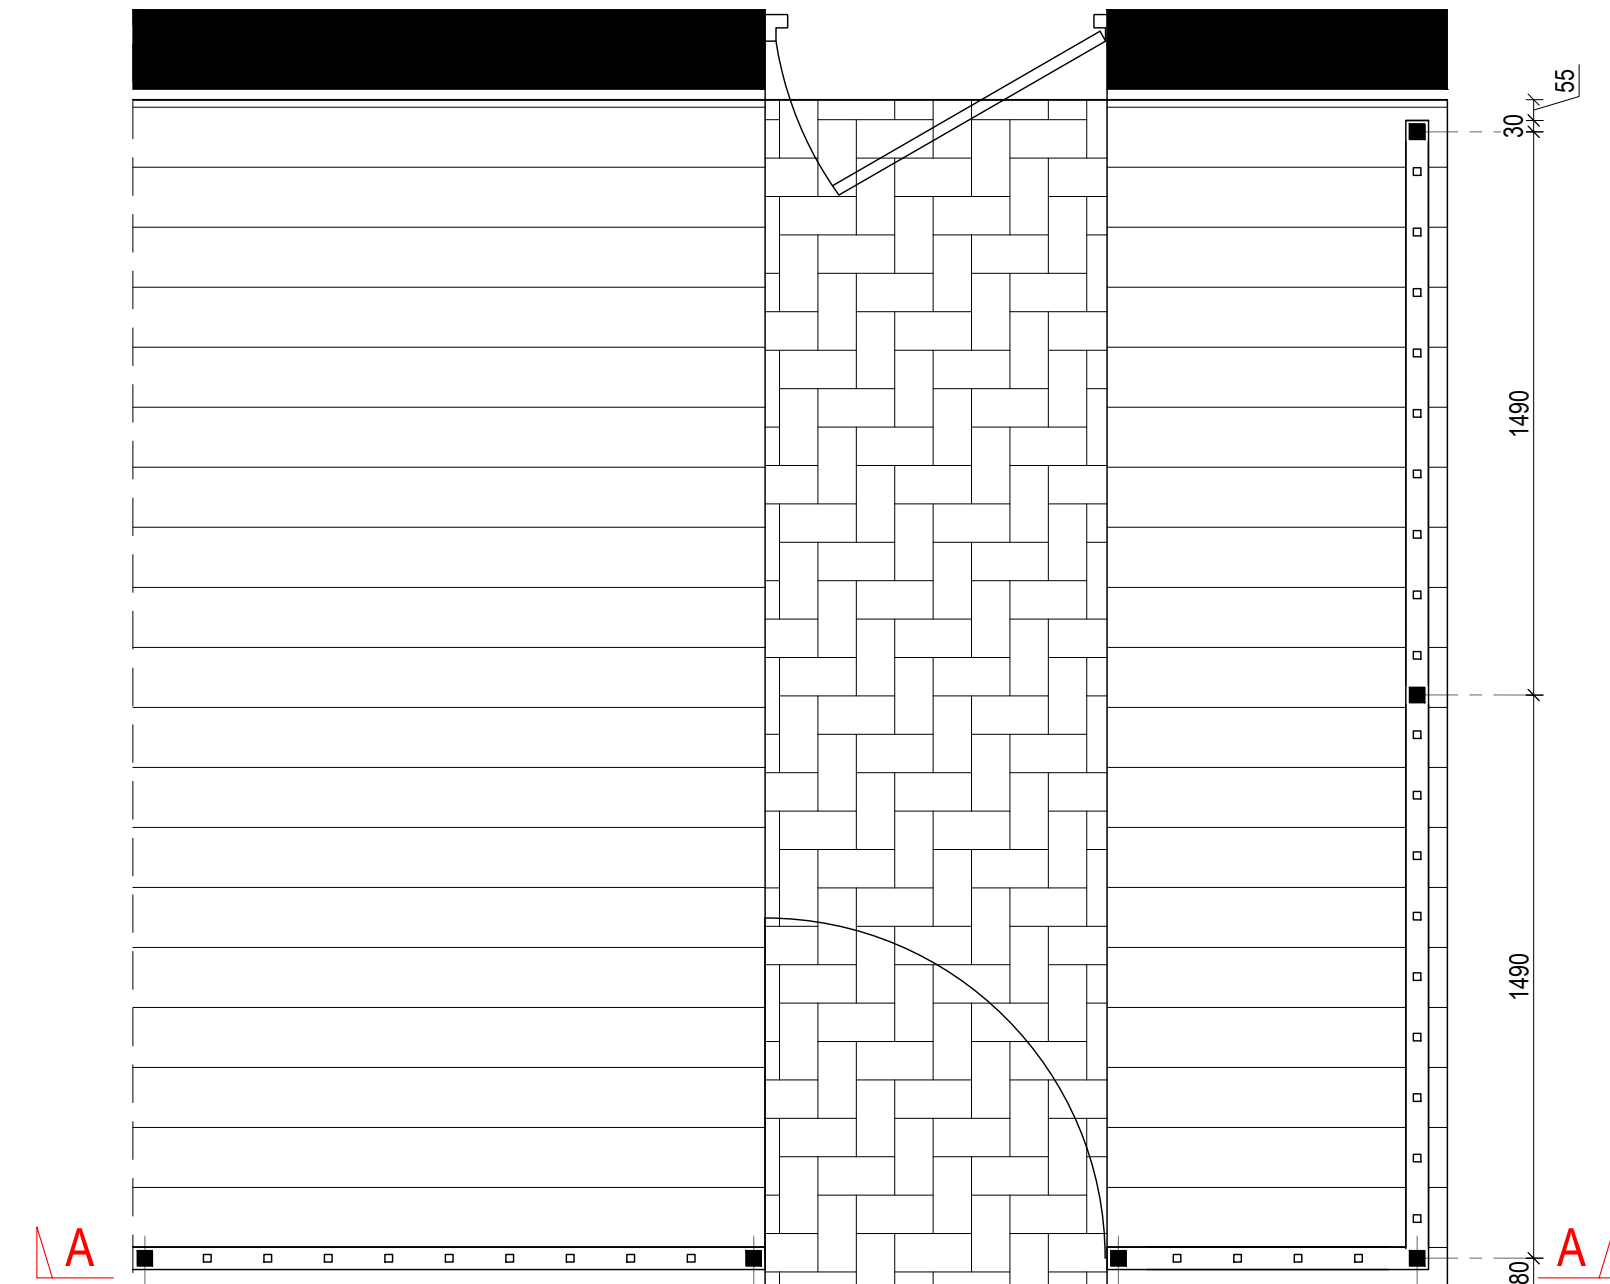


ВИД А-А/ VIEW A-A
МАСШТАБ 1:20

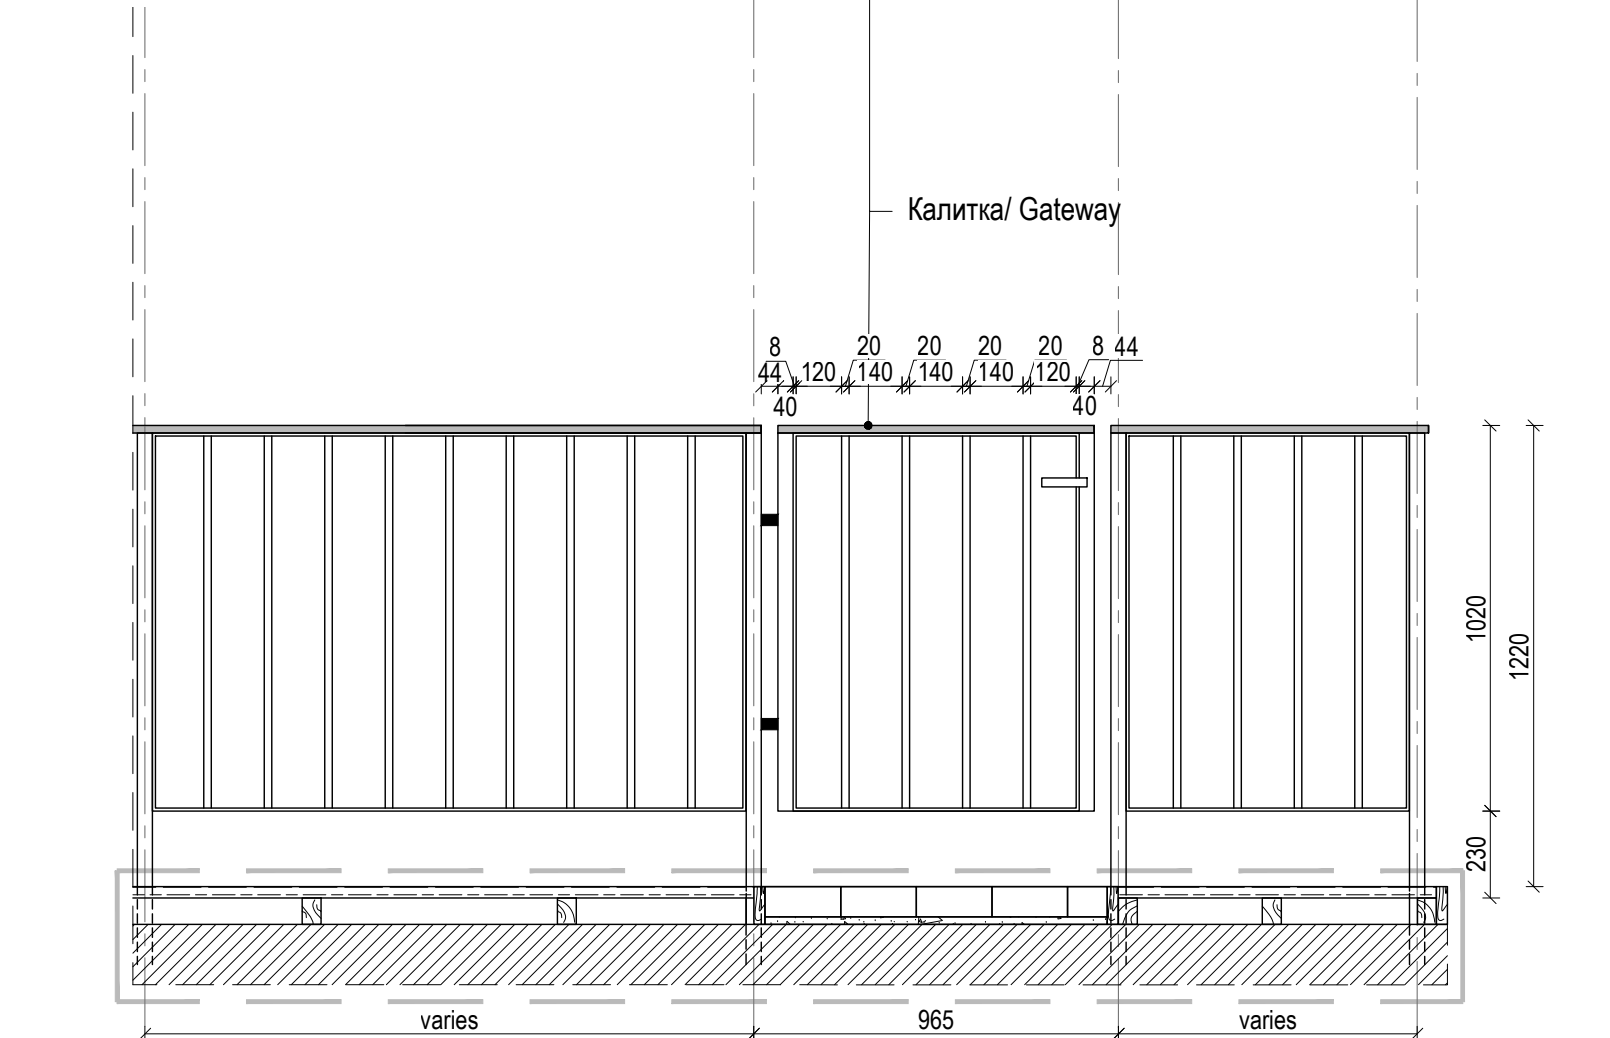


ОГРАЖДЕНИЯ ТЕРРАС F1, F2/
TERRACE FENCE F1, F2
МАСШТАБ 1:100

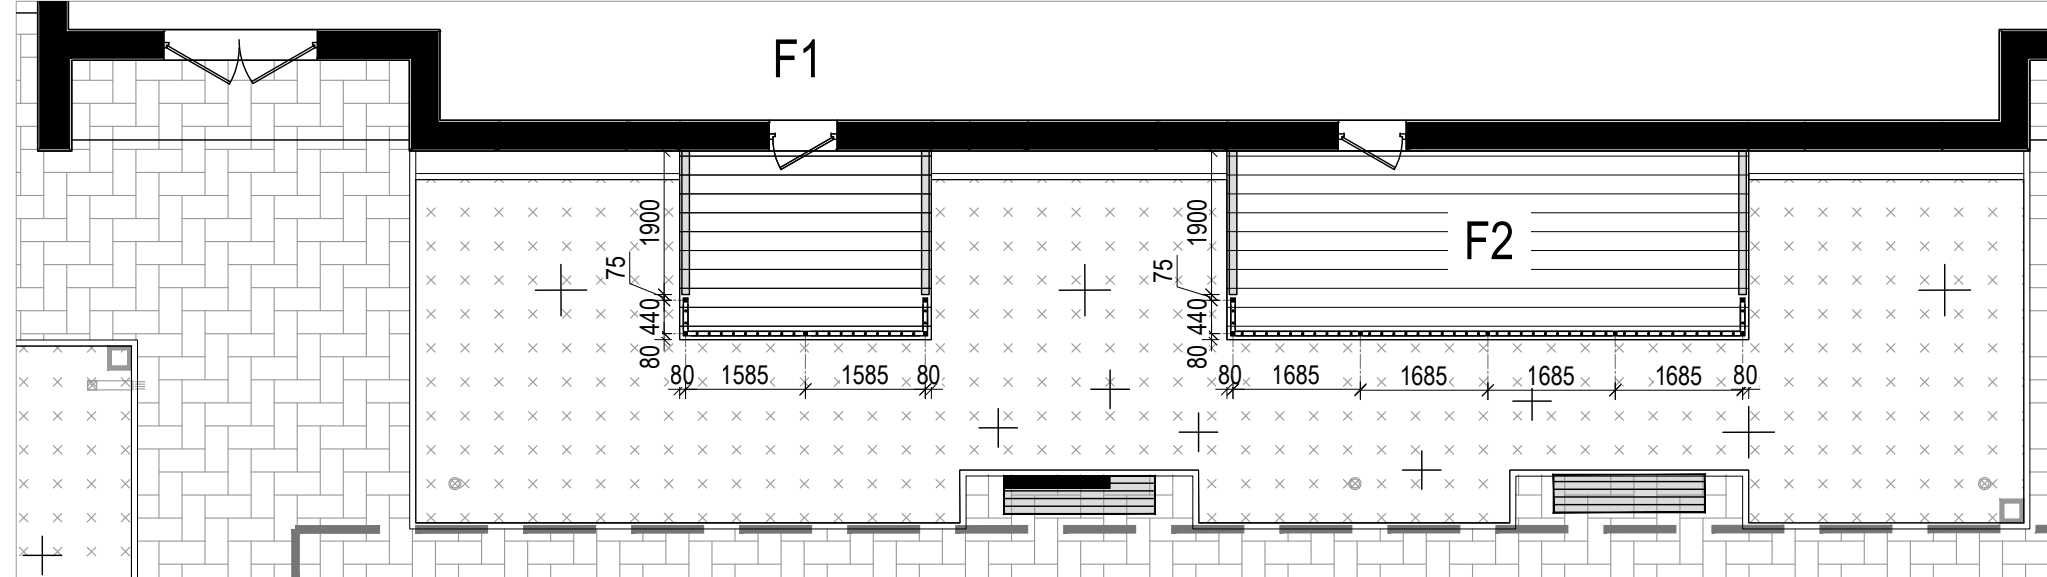


ОГРАЖДЕНИЯ ТЕРРАС F8, F9/
TERRACE FENCE F8, F9
МАСШТАБ 1:100

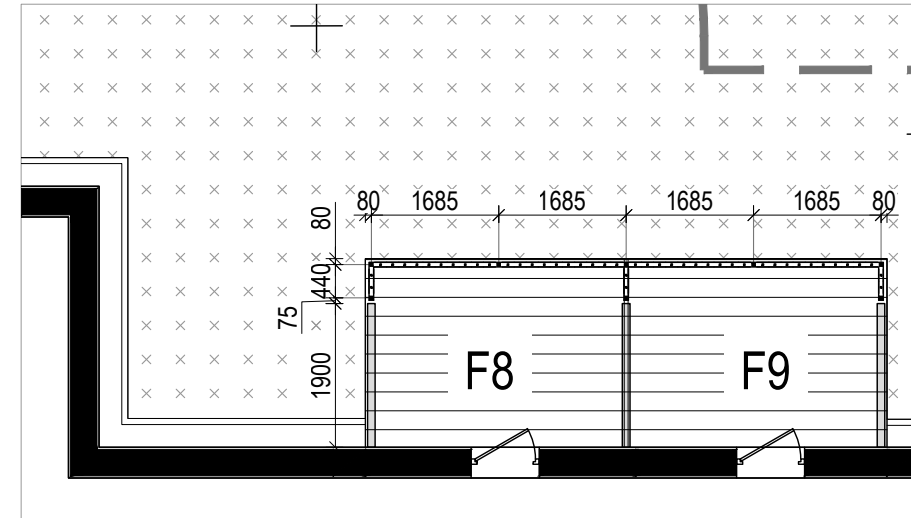


ОГРАЖДЕНИЯ ТЕРРАС F13/
TERRACE FENCE F13
МАСШТАБ 1:100

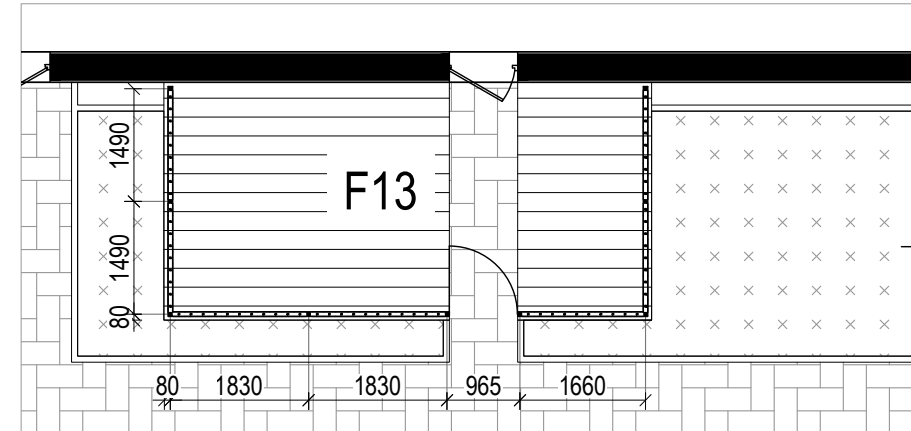


ОГРАЖДЕНИЯ ТЕРРАС F10, F11, F12/
TERRACE FENCE F10, F11, F12
МАСШТАБ 1:100

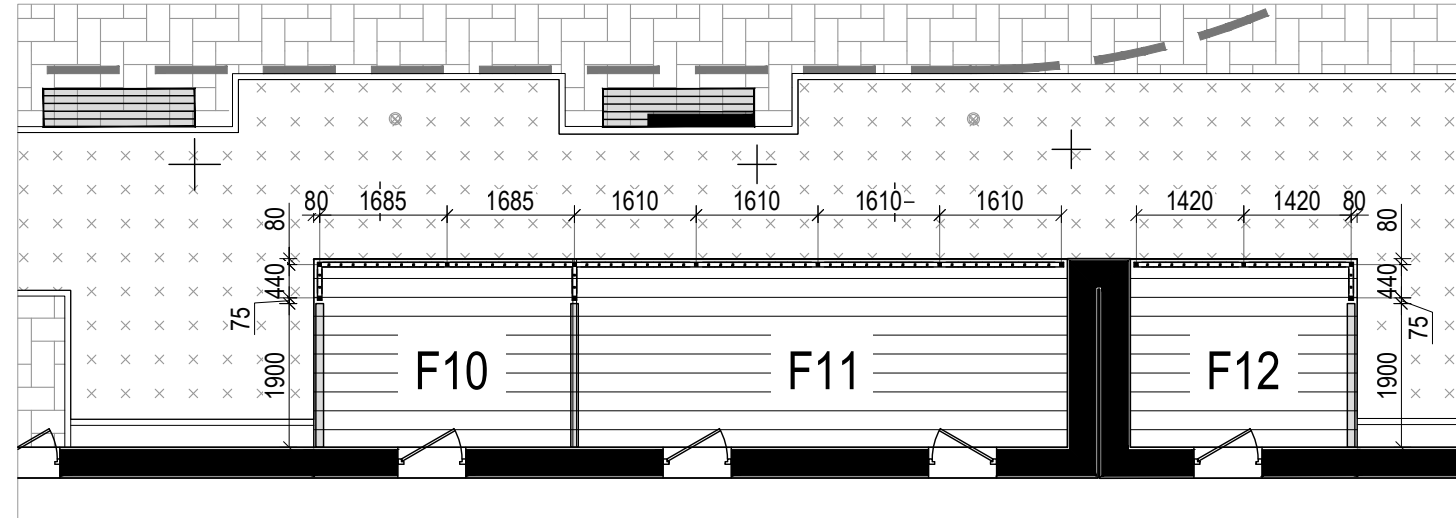


ОГРАЖДЕНИЯ ТЕРРАС F14/
TERRACE FENCE F14
МАСШТАБ 1:100

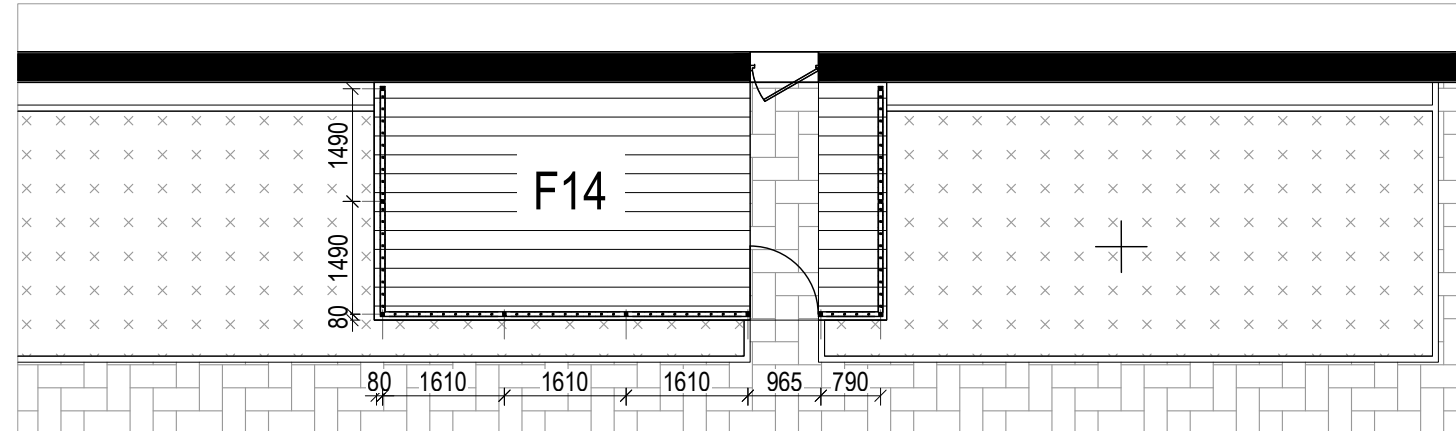


ПЛАН/ PLAN
МАСШТАБ 1:20

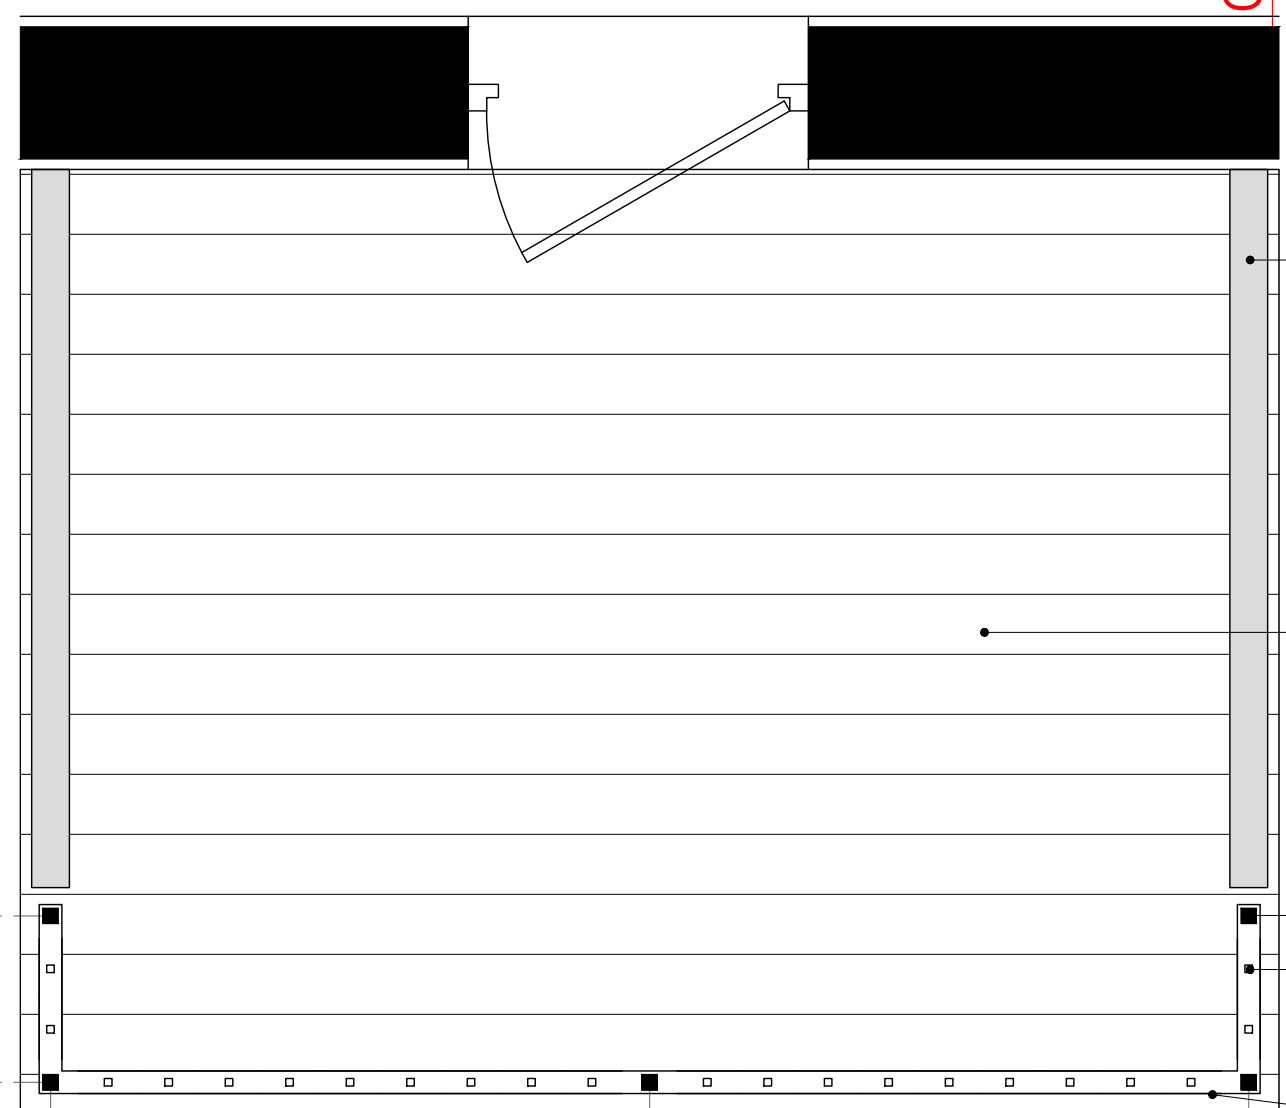


ВИД В-В/ VIEW B-B
МАСШТАБ 1:20

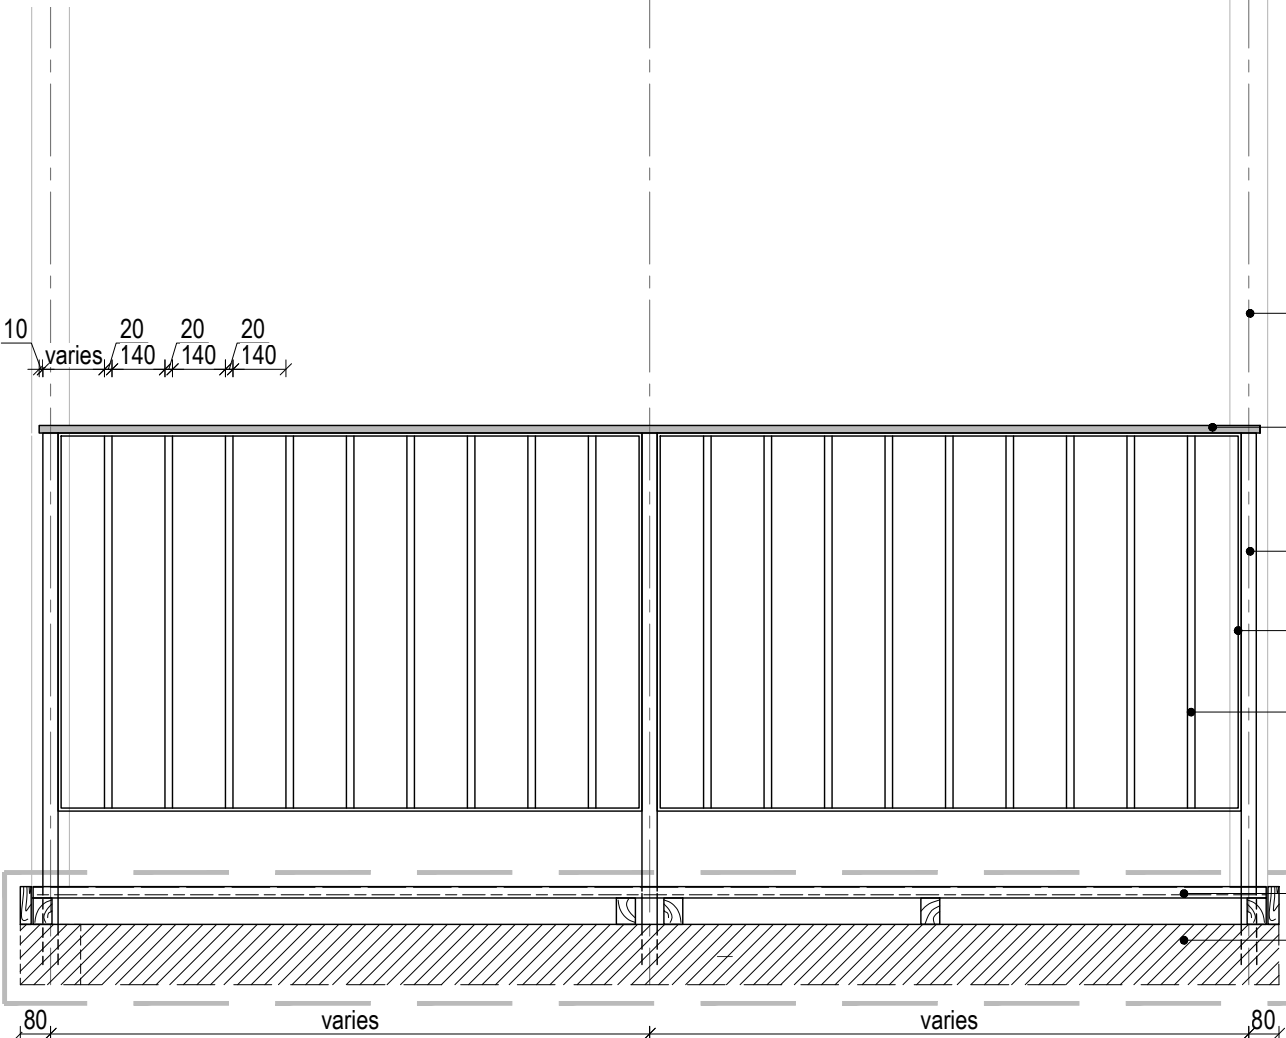


ОГРАЖДЕНИЯ ТЕРРАС F3/
TERRACE FENCE F3
МАСШТАБ 1:100

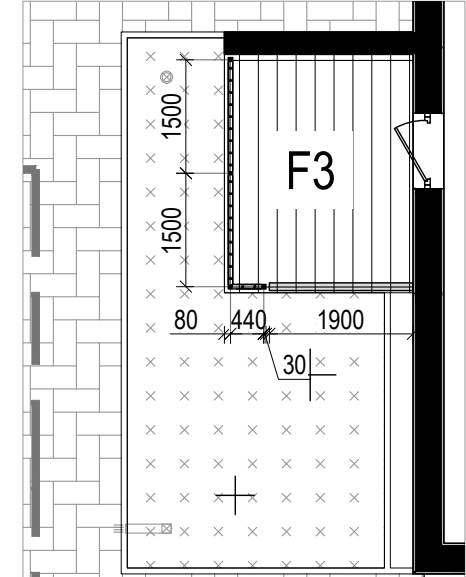

ОГРАЖДЕНИЯ ТЕРРАС F4, F5/
TERRACE FENCE F4, F5
МАСШТАБ 1:100

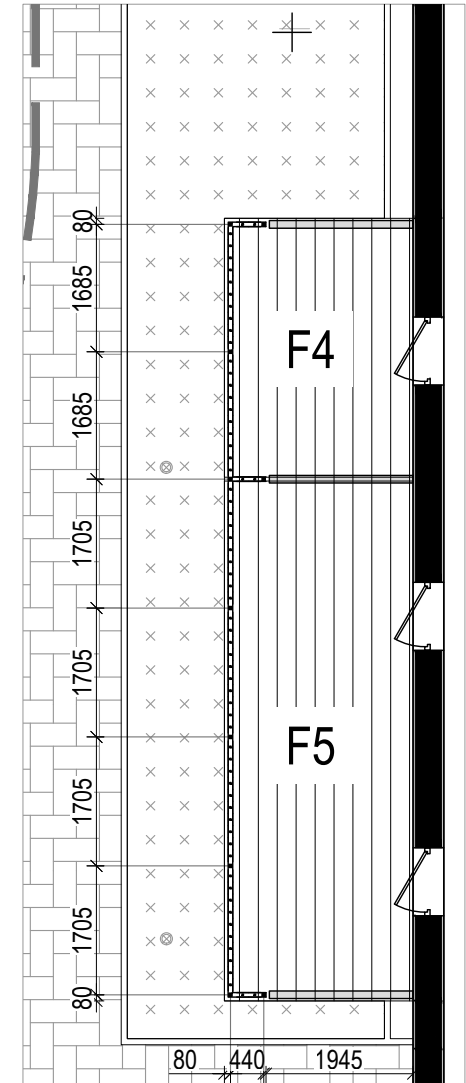

ОГРАЖДЕНИЯ ТЕРРАС F6, F7/
TERRACE FENCE F6, F7
МАСШТАБ 1:100

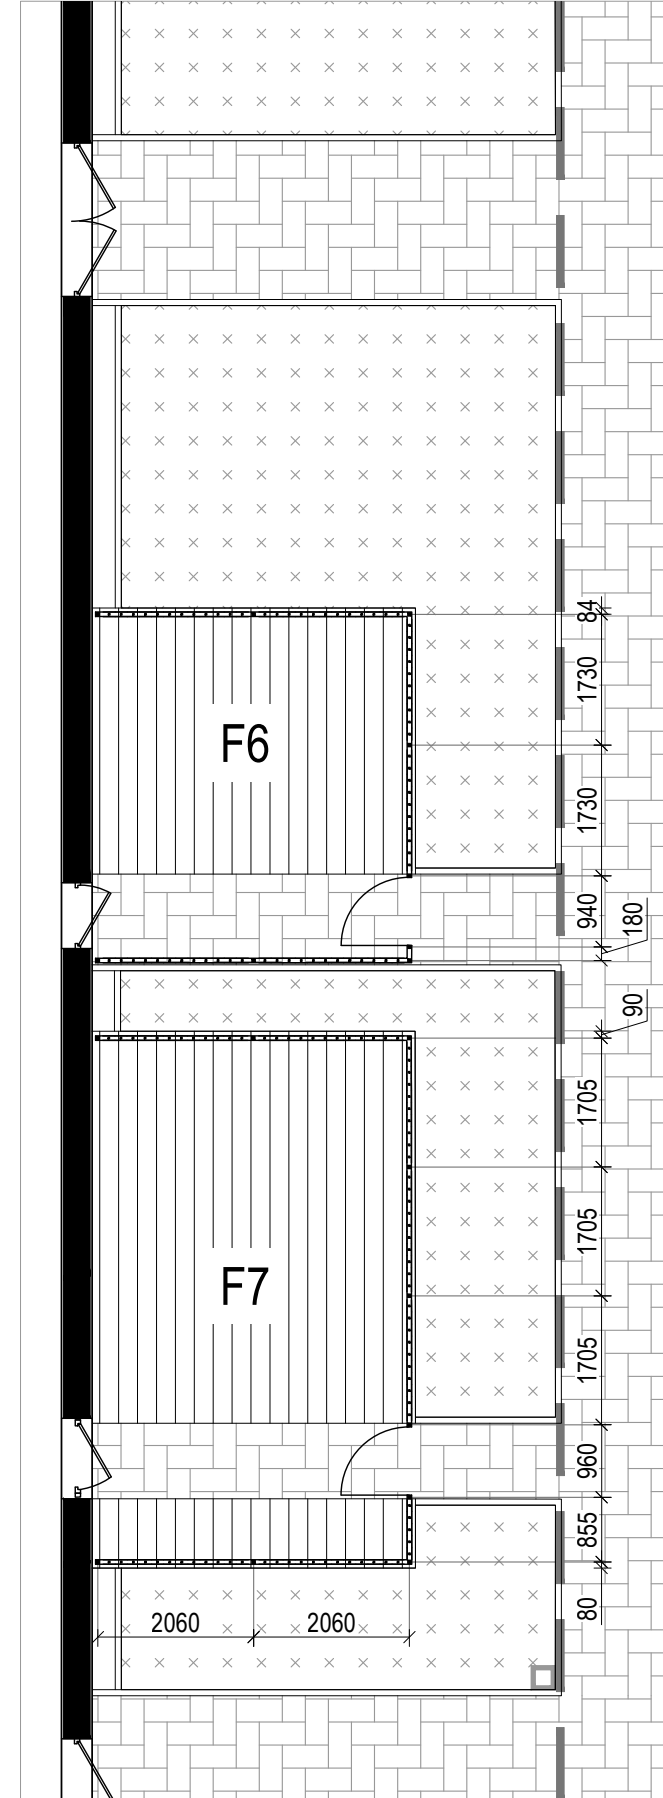

S&P Architektura Krajowbrzu Sp. z o.o.
Copyright © 2015
Все права защищены 2015.
This drawing is protected by copyright of S&P Architektura Krajowbrzu Sp. z o.o.
and it cannot be used or reproduced in part nor as whole when used for construction
without the written consent of the Architect.
Данный чертеж защищен от неправомерного копирования и воспроизведения
KRAJOWBRZU SP. Z O.O. и не может быть использован или переработан, в части
использования для строительства, без письменного согласия архитектора

ЛЕГЕНДА/ KEY

- BUILDING/
Здание
- FIREROAD/
Пожарная дорога
- FENCES/
Ограждения
- TERRACE SCREEN/
Экран между террасами
- WOODEN DECK*/
деревянная доска*
- CONCRETE PAVEMENT/
бетонное покрытие
- PLANTINGS/
Насаждения

Construction of the terraces acc. to 208-CD-3-L-D-1.1-SP
PAVEMENT DETAILS/
Конструкция террасы в соотв. с 208-CD-3-L-D-1.1-SP
ДЕТАЛИ ПОКРЫТИЙ

Location of the terraces acc. to 208-CD-3-L-P-3.1-SP
PAVEMENT PLAN/
Расположение террасы в соотв. с 208-CD-3-L-P-3.1-SP
ПЛАН ПОКРЫТИЙ

Detailed construction to be designed by
the contractor/
детальная конструкция разрабатывается
подрядчиком

ВИД C-C/ VIEW C-C
МАСШТАБ 1:20

Экран между террасами/
Terrace screen

Деревянная доска/
Wooden deck

Труба 40x40 мм/ Steel square pipe 40x40 mm
Труба 20x20 мм/ Steel square pipe 20x20 mm

Деревянные перила 20x60 мм/
Wooden railing 20x60 mm

Экран между террасами/
Terrace screen

Деревянные перила 20x60 мм/
Wooden railing 20x60 mm

Труба 40x40 мм/ Steel square pipe 40x40 mm


Гнутая рама 8x40 мм/ Bent frame 8x40 mm

Труба 20x20 мм/ Steel square pipe 20x20 mm

Деревянная доска*/ Wooden deck*
Бетонный фундамент/ Concrete base

Detailed montage to be designed by the contractor/
детальная проработка инженерных решений
должна быть предоставлена другим подрядчиком

KEY PLAN KEY PLAN

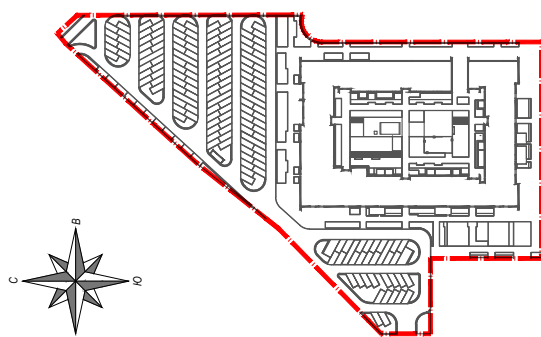

INVESTOR / ЗАКАЗЧИК:

BRUSNIKA, DESIGN
BRUSNIKA, ПРОЕКТИРОВАНИЕ

LANDSCAPE ARCHITECTURE DESIGN/ ЛАНДШАФТНАЯ АРХИТЕКТУРА:

S&P Architektura Krajowbrzu Sp. z o.o.
ul. Gen. Zygorskiego 80/16
01-618 Warszawa POLSKA
tel (gsm) 784 422 508
info@szukajpartnerzy.pl

PROJECT TEAM / ПРОЕКТНАЯ ГРУППА

First Name Last Name Имя и Фамилия	Date ДАТА	Signature ПОДПИСЬ
Arch. Inga Mironowicz	03.2020	
Arch. Inga Mironowicz	03.2020	
Arch. Inga Mironowicz	03.2020	
Arch. Inga Mironowicz	03.2020	

PROJECT NAME AND ADDRESS/ НАИМЕНОВАНИЕ ПРОЕКТА И МЕСТОРАСПОЛОЖЕНИЕ:

ЖИЛОЙ КОМПЛЕКС "ТРЕТИЙ КВАРТАЛ",
Г. ВИДНОЕ
RESIDENTIAL COMPLEX "THIRD
QUARTER", VIDNOYE

SCALE/ МАСШТАБ:

1:100, 1:20

WORK STAGE/ СТАДИЯ:

CONSTRUCTION DESIGN

Стадия Р

DRAWING TITLE/ НАИМЕНОВАНИЕ ЧЕРТЕЖА:

ОГРАЖДЕНИЯ ТЕРРАС - ДЕТАЛИ/
TERRACE FENCES - DETAIL

DRAWN BY/ РАЗРАБОТАНО:

KKG

DRAWING NO.:

208 CD 3 L D 4.1 SP -

DATE/ ДАТА:

МАРТ 2020/ MARCH 2020