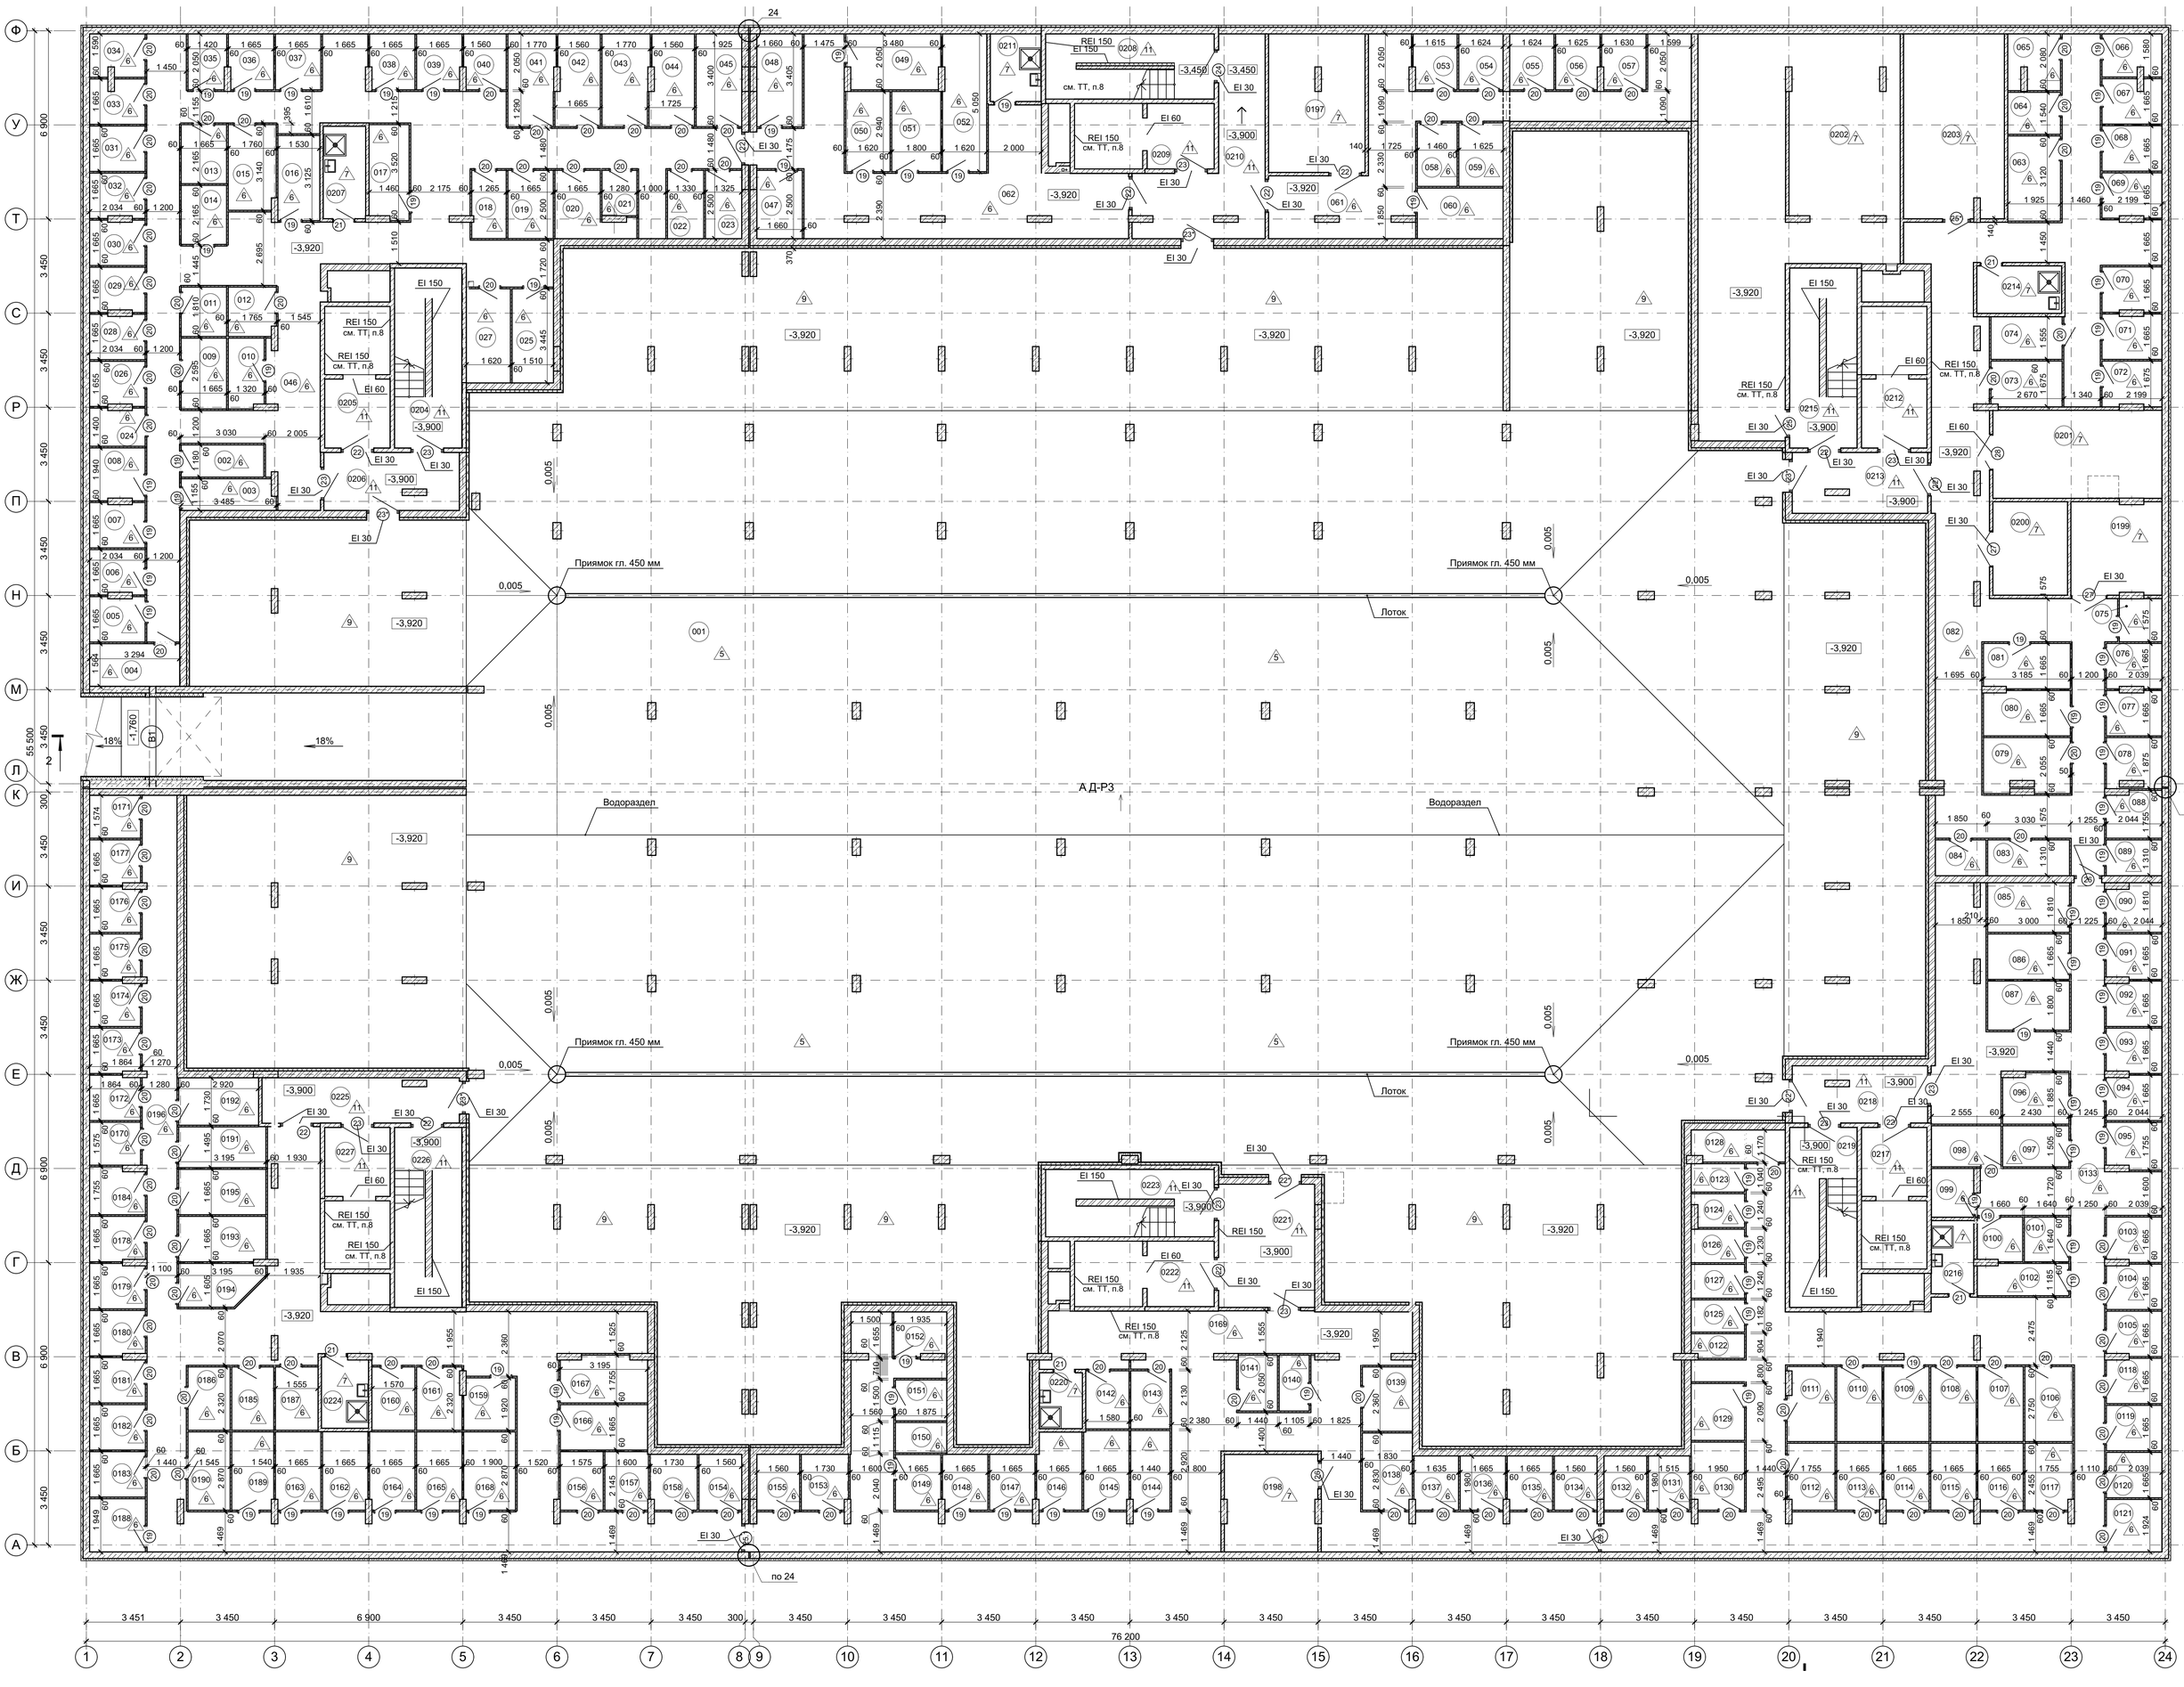

Экспликация помещений на отм.-3,920 .

Номер помещения	Наименование	Площадь, м2	Кат. пом.
Автостоянка			
001	Пом. хранения автомобилей	2 151,79	В2
		2 151,79 м²	
Кладовые С1			
002	Кладовая №1	3,57	В2
003	Кладовая №2	3,91	В2
004	Кладовая №3	5,14	В2
005	Кладовая №4	3,32	В2
006	Кладовая №5	3,30	В2
007	Кладовая №6	3,32	В2
008	Кладовая №7	3,86	В2
009	Кладовая №8	4,33	В2
010	Кладовая №9	3,36	В2
011	Кладовая №10	3,02	В2
012	Кладовая №11	3,13	В2
013	Кладовая №12	3,60	В2
014	Кладовая №13	3,59	В2
015	Кладовая №14	5,44	В2
016	Кладовая №15	4,81	В2
017	Кладовая №16	4,97	В2
018	Кладовая №17	3,14	В2
019	Кладовая №18	4,16	В2
020	Кладовая №19	5,03	В2
021	Кладовая №20	2,13	В2
022	Кладовая №21	3,32	В2
023	Кладовая №22	3,31	В2
024	Кладовая №23	2,77	В2
025	Кладовая №24	5,21	В2
026	Кладовая №25	3,29	В2
027	Кладовая №26	5,21	В2
028	Кладовая №27	3,32	В2
029	Кладовая №28	3,30	В2
030	Кладовая №29	3,32	В2
031	Кладовая №30	3,39	В2
032	Кладовая №31	3,30	В2
033	Кладовая №32	3,28	В2
034	Кладовая №33	3,14	В2
035	Кладовая №34	2,84	В2
036	Кладовая №35	3,34	В2
037	Кладовая №36	3,41	В2
038	Кладовая №37	3,34	В2
039	Кладовая №38	3,34	В2
040	Кладовая №39	3,07	В2
041	Кладовая №40	5,80	В2
042	Кладовая №41	5,36	В2
043	Кладовая №42	5,80	В2
044	Кладовая №43	5,36	В2
045	Кладовая №44	5,68	В2
046	Коридор	113,68	
		284,31 м²	
Кладовые С2			
047	Кладовая №45	4,16	В2
048	Кладовая №46	5,67	В2
049	Кладовая №47	6,91	В2
050	Кладовая №48	4,76	В2
051	Кладовая №49	5,29	В2
052	Кладовая №50	8,10	В2
053	Кладовая №51	3,25	В2
054	Кладовая №52	3,33	В2
055	Кладовая №53	3,33	В2
056	Кладовая №54	3,25	В2
057	Кладовая №55	3,27	В2
058	Кладовая №56	3,40	В2
059	Кладовая №57	3,79	В2
060	Кладовая №58	5,82	В2
061	Коридор	34,83	
062	Коридор	42,81	
		141,97 м²	
Кладовые С3			

Номер помещения	Наименование	Площадь, м2	Кат. пом.
063	Кладовая №59	6,01	В2
064	Кладовая №60	2,97	В2
065	Кладовая №61	3,80	В2
066	Кладовая №62	3,39	В2
067	Кладовая №63	3,55	В2
068	Кладовая №64	3,66	В2
069	Кладовая №65	3,58	В2
070	Кладовая №66	3,58	В2
071	Кладовая №67	3,58	В2
072	Кладовая №68	3,52	В2
073	Кладовая №69	4,35	В2
074	Кладовая №70	4,06	В2
075	Кладовая №71	2,46	В2
076	Кладовая №72	3,32	В2
077	Кладовая №73	3,32	В2
078	Кладовая №74	3,61	В2
079	Кладовая №75	6,11	В2
080	Кладовая №76	5,23	В2
081	Кладовая №77	5,23	В2
082	Коридор	93,04	
		168,37 м²	
Кладовые С4			
083	Кладовая №78	3,93	В2
084	Кладовая №79	2,42	В2
085	Кладовая №80	5,43	В2
086	Кладовая №81	4,99	В2
087	Кладовая №82	5,40	В2
088	Кладовая №83	3,43	В2
089	Кладовая №84	2,68	В2
090	Кладовая №85	3,50	В2
091	Кладовая №86	3,32	В2
092	Кладовая №87	3,32	В2
093	Кладовая №88	3,32	В2
094	Кладовая №89	3,32	В2
095	Кладовая №90	3,45	В2
096	Кладовая №91	4,43	В2
097	Кладовая №92	3,66	В2
098	Кладовая №93	3,85	В2
099	Кладовая №94	2,76	В2
0100	Кладовая №95	2,65	В2
0101	Кладовая №96	2,68	В2
0102	Кладовая №97	3,91	В2
0103	Кладовая №98	3,31	В2
0104	Кладовая №99	3,35	В2
0105	Кладовая №100	3,31	В2
0106	Кладовая №101	4,83	В2
0107	Кладовая №102	4,60	В2
0108	Кладовая №103	4,62	В2
0109	Кладовая №104	4,58	В2
0110	Кладовая №105	4,58	В2
0111	Кладовая №106	4,66	В2
0112	Кладовая №107	4,24	В2
0113	Кладовая №108	4,05	В2
0114	Кладовая №109	4,05	В2
0115	Кладовая №110	4,05	В2
0116	Кладовая №111	4,05	В2
0117	Кладовая №112	4,24	В2
0118	Кладовая №113	3,35	В2
0119	Кладовая №114	3,40	В2
0120	Кладовая №115	3,40	В2
0121	Кладовая №116	3,94	В2
0122	Кладовая №117	1,72	В2
0123	Кладовая №118	2,03	В2
0124	Кладовая №119	2,22	В2
0125	Кладовая №120	2,31	В2
0126	Кладовая №121	2,40	В2
0127	Кладовая №122	2,42	В2
0128	Кладовая №123	3,94	В2
0129	Кладовая №124	4,07	В2
0130	Кладовая №125	4,77	В2

Номер помещения	Наименование	Площадь, м2	Кат. пом.
0131	Кладовая №126	3,00	В2
0132	Кладовая №127	3,18	В2
0133	Коридор	127,56	
		308,68 м²	
Кладовые С5			
0134	Кладовая №128	3,09	В2
0135	Кладовая №129	3,26	В2
0136	Кладовая №130	3,26	В2
0137	Кладовая №131	3,21	В2
0138	Кладовая №132	5,13	В2
0139	Кладовая №133	4,32	В2
0140	Кладовая №134	2,27	В2
0141	Кладовая №135	2,95	В2
0142	Кладовая №136	3,37	В2
0143	Кладовая №137	3,07	В2
0144	Кладовая №138	4,17	В2
0145	Кладовая №139	4,83	В2
0146	Кладовая №140	4,63	В2
0147	Кладовая №141	3,36	В2
0148	Кладовая №142	3,36	В2
0149	Кладовая №143	3,36	В2
0150	Кладовая №144	2,09	В2
0151	Кладовая №145	2,81	В2
0152	Кладовая №146	3,07	В2
0153	Кладовая №147	3,41	В2
0154	Кладовая №148	3,18	В2
0155	Кладовая №149	3,18	В2
0156	Кладовая №150	3,38	В2
0157	Кладовая №151	3,42	В2
0158	Кладовая №152	3,47	В2
0159	Кладовая №153	3,59	В2
0160	Кладовая №154	3,64	В2
0161	Кладовая №155	3,78	В2
0162	Кладовая №15	4,74	В2
0163	Кладовая №157	4,74	В2
0164	Кладовая №158	4,74	В2
0165	Кладовая №159	4,74	В2
0166	Кладовая №160	5,32	В2
0167	Кладовая №161	5,35	В2
0168	Кладовая №162	5,42	В2
0169	Коридор	101,09	
		232,80 м²	
Кладовые С6			
0170	Кладовая №163	2,94	
0171	Кладовая №164	2,97	В2
0172	Кладовая №165	3,05	В2
0173	Кладовая №166	3,05	В2
0174	Кладовая №167	3,05	В2
0175	Кладовая №168	3,05	В2
0176	Кладовая №169	3,05	В2
0177	Кладовая №170	3,05	В2
0178	Кладовая №171	3,33	В2
0179	Кладовая №172	3,33	В2
0180	Кладовая №173	3,33	В2
0181	Кладовая №174	3,33	В2
0182	Кладовая №175	3,40	В2
0183	Кладовая №176	3,40	В2
0184	Кладовая №177	3,44	В2
0185	Кладовая №178	3,57	В2
0186	Кладовая №179	3,59	В2
0187	Кладовая №180	3,61	В2
0188	Кладовая №181	3,99	В2
0189	Кладовая №182	4,38	В2
0190	Кладовая №183	4,43	В2
0191	Кладовая №184	4,78	В2
0192	Кладовая №185	5,05	В2
0193	Кладовая №186	5,28	В2
0194	Кладовая №187	4,39	В2
0195	Кладовая №188	5,32	В2

Номер помещения	Наименование	Площадь, м2	Кат. пом.
0196	Коридор	118,08	
		214,24 м²	
МОП			
0197	ВРУ 1	17,71	
0198	ВРУ 2	11,98	
0199	ВРУ 3	11,18	
0200	Кроссовая	9,28	
0201	Венткамера приточная	19,93	Д
0202	ИТП и насосная АУПТ	82,24	Д
0203	Насосная ХВС	24,76	Д
		177,08 м²	
МОП С1			
0204	ЛК1П	16,30	
0205	Лифтовой холл	6,07	
0206	Тамбур-шлюз с подпором	10,28	
0207	КУИ секции 1	5,16	
		37,81 м²	
МОП С2			
0208	ПК2П	14,77	
0209	Лифтовой холл	5,90	
0210	Тамбур-шлюз	19,91	
0211	КУИ секции 2	4,48	
		45,06 м²	
МОП С3			
0212	Лифтовой холл	6,07	
0213	Тамбур-шлюз	10,80	
0214	КУИ секции 3	5,34	
0215	ЛК3П	16,30	
		38,51 м²	
МОП С4			
0216	КУИ секции 4	4,13	
0217	Лифтовой холл	6,07	
0218	Тамбур-шлюз	10,45	
0219	ЛК4П	16,30	
		36,95 м²	
МОП С5			
0220	КУИ секции 5	3,18	
0221	Тамбур-шлюз	15,82	
0222	Лифтовой холл	5,90	
0223	ЛК5П	15,20	
		40,10 м²	
МОП С6			
0224	КУИ секции 6	4,36	
0225	Тамбур-шлюз	11,70	
0226	ЛК6П	16,30	
0227	Лифтовой холл	6,07	
		38,43 м²	
		3 916,10 м²	

Спецификация элементов -1 этажа

Поз.	Обозначение	Наименование	Кол-во	Масса ед., кг	Приме-чание
Дверь					
19	индивидуальная	810х2000 Пр	80		
20	индивидуальная	810х2000 Л	110		
21	ГОСТ 31173-2016	ДСВ, Оп, Л, Прг, Н, П2лс, М1, О, 2100-810	5		
22	ГОСТ 57327-2016	ДПС 01 2100-1200 пр. EI30	11		
22*	ГОСТ 57327-2016	ДПСО 01 2100-1200 пр. EI30	2		
23	ГОСТ 57327-2016	ДПС 01 2100-1200 л. EI30	9		
23*	ГОСТ 57327-2016	ДПСО 01 2100-1200 л. EI30	4		
24	ГОСТ 57327-2016	ДПС 01 2100-1200 л. EI30	1		
25	ГОСТ 31173-2016	ДПС 02 2100-1010 пр. EI30	1		
25*	ГОСТ 31173-2016	ДСВ, Оп, Пр, Прг, Н, П2лс, М1, О, 2100-1010	1		
25.1	ГОСТ 57327-2016	ДПС 01 2100-1030 пр. EI30	2		
26	ГОСТ 57327-2016	ДПС 01 2100-1010 л. EI30	2		
27	ГОСТ 57327	ДПС 02 2100-1310 пр. EI30	2		
28	ГОСТ 57327-2016	ДПС 02 2100-1310 л. EI60	1		
В1	Индивидуальное изготовление	Ворота подъемно-поворотные 2995х2400(h)	1		

1 Общие указания по заполнению дверных проемов, армированию кирпичных стен и перегородок, а также к ограждениям лестничных клеток см. л. 1.2 - 1.4. Условные обозначения строительных материалов стен и перегородок см. л. 1.2.
2 Данный лист смотреть совместно с кладочным планом этажа (см. лист 2).
3 Ведомость отверстий этажа смотреть лист 2. Отверстия для инженерных коммуникаций в стенах, перегородках (или) перекрытиях, не указанные на данном чертеже, выполнять по чертежам комплекта СП-01-19-КЖ, либо по месту в процессе производства работ по чертежам инженерных разделов.
4 Ведомость проемов, ведомость перемычек, спецификацию элементов армирования, спецификацию перемычек см. л.2 данного комплекта чертежей.
5 Внутреннюю отделку стен и потолков помещений выполнять листы 5, 6.
6 Сантехнические трапы см. комплект СП-01-19-ВК.
7 Размеры элементов заполнения дверных проемов даны по графическому изображению без учета монтажных зазоров.
8 Железобетонные ограждающие конструкции шахт лифтов и лестничных клеток покрыть огнезащитным штукатурным составом с обеспечением предела огнестойкости REI150. Расчет толщины огнезащитного состава выполняется компанией-поставщиком.

						СП-01-19-АР0	
						Многоквартирный дом № 26 (по генплану) со встроенными помещениями общественного назначения, автостоянкой - VI этап строительства многоквартирных домов, в том числе с помещениями общественного назначения, автостоянки, трансформаторной подстанции, канализационной насосной станции	
Изм.	Кол.уч.	Лист	№Док.	Подп.	Дата		
Разработал		Подолякин			12.19		Стадия: Р; Лист: 3; Листов:
Проверил		Устинова			12.19		
Н.контр.		Ведерников			12.19	Отделочный план на отм. -3,920	ООО "АТТА - Интерн"

Взам. инв. № | Подп. и дата | Инв. № подл.

Формат А0