Section A

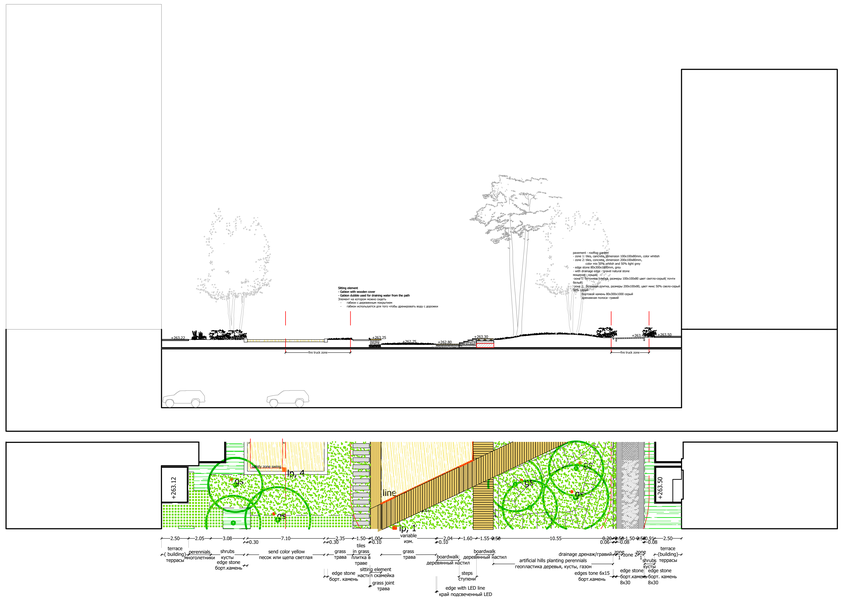

Section B

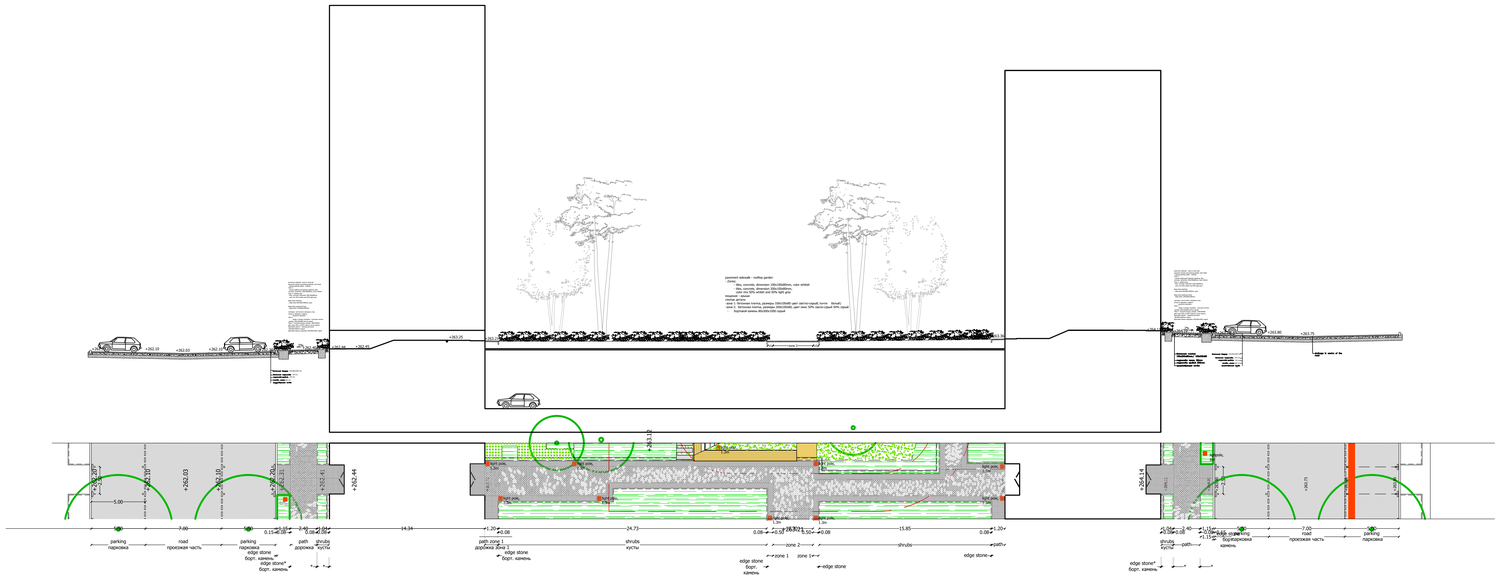

Section C

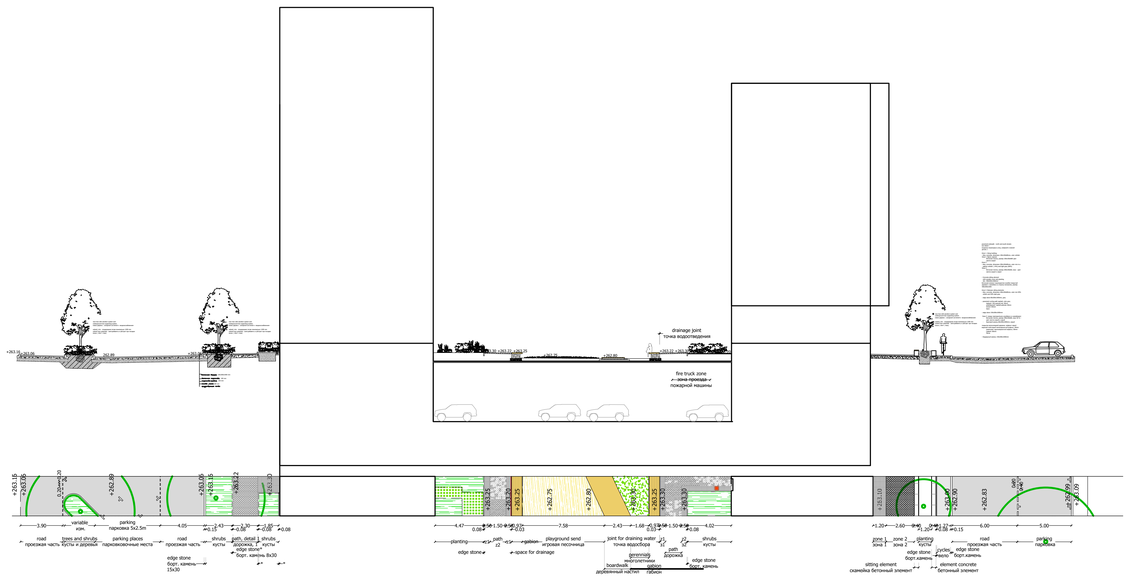

Section D

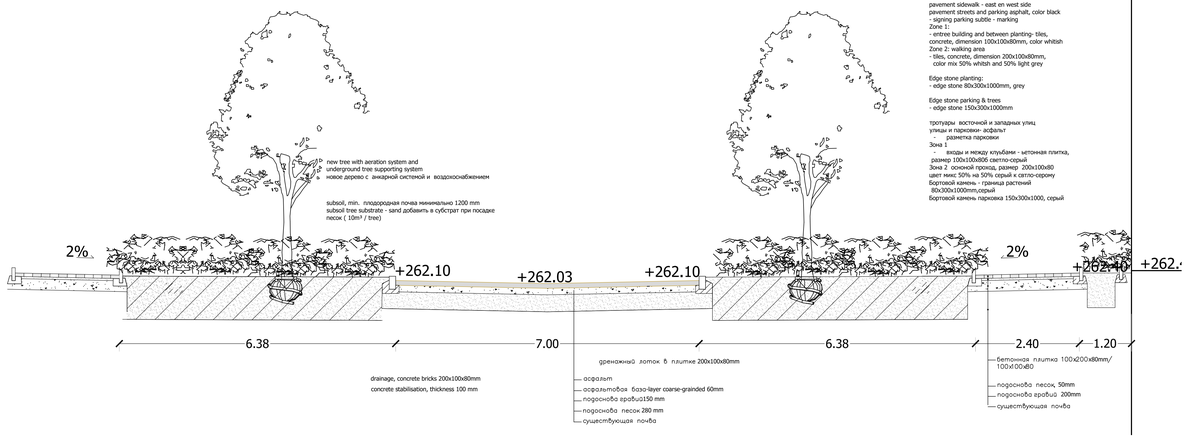

Section A-1

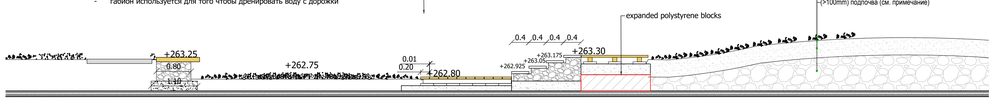

Board walk
- Wooden boards, Larch, 200x50x various mm
  Spacing between boards, 5mm
- Supporting beam, Larch, 100x100x4000mm, distance between beams 700mm
- Concrete tile, 250x250x50mm
- 4/31 Ballast base course, 250mm
  With on top, to resist weeds, geo textile
- Drainage slab inclusive protective sheet

Прогулка
- Деревянные доски, лиственница, 200x50x различная мм

Расстояние между досками, 5 мм
- Опорная балка, лиственница, 100x100x4000 мм, расстояние между балками 700 мм
- Бетонная плитка, 250x250x50мм
- 4/31 Балладный базовый курс, 250 мм

Сверху, чтобы противостоять сорнякам, гео текстиль
- Дренажная плита с защитным швом

rooftop

Sitting element
- Gabion with wooden cover
- Gabion dubble used for draining water from the path

Элемент на котором можно сидеть
- габион с деревянным покрытием
- габион используется для того чтобы дренировать воду с дорожки

Steps
- Gabion with wooden cover

Элемент на котором можно сидеть
- габион с деревянным покрытием

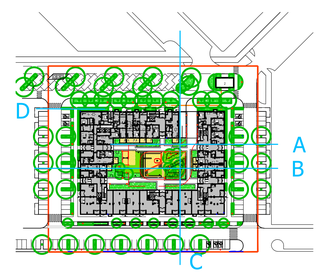

ПРИМЕЧАНИЕ

1. Подпочва - это смесь растительного грунта, суглинка и щебня фр. 1-5см, в пропорции 33%/33%/33%.

This drawing is copyright and may not be reproduced or made use of unless expressly agreed by Novascape Landscape architects

Drawings made by Novascape are design drawings and always have to be transformed into construction drawings by the client or the contractor.

Drawing based on unofficial information

Yekaterinburg Shaumana

Sections

Client: Brushnika

Drawingnumber:	20180810_sections		
Sheets / of:	1/1	Status:	Concept
Scale:	1:200	Papersize:	A0
Drawn by:	ER/KK	Date:	10-08-2018

Mauvestraat 35 | 6813 JK Arnhem
T.: +31 (0)624680101 | E. info@novascape.nl

Lights and furniture

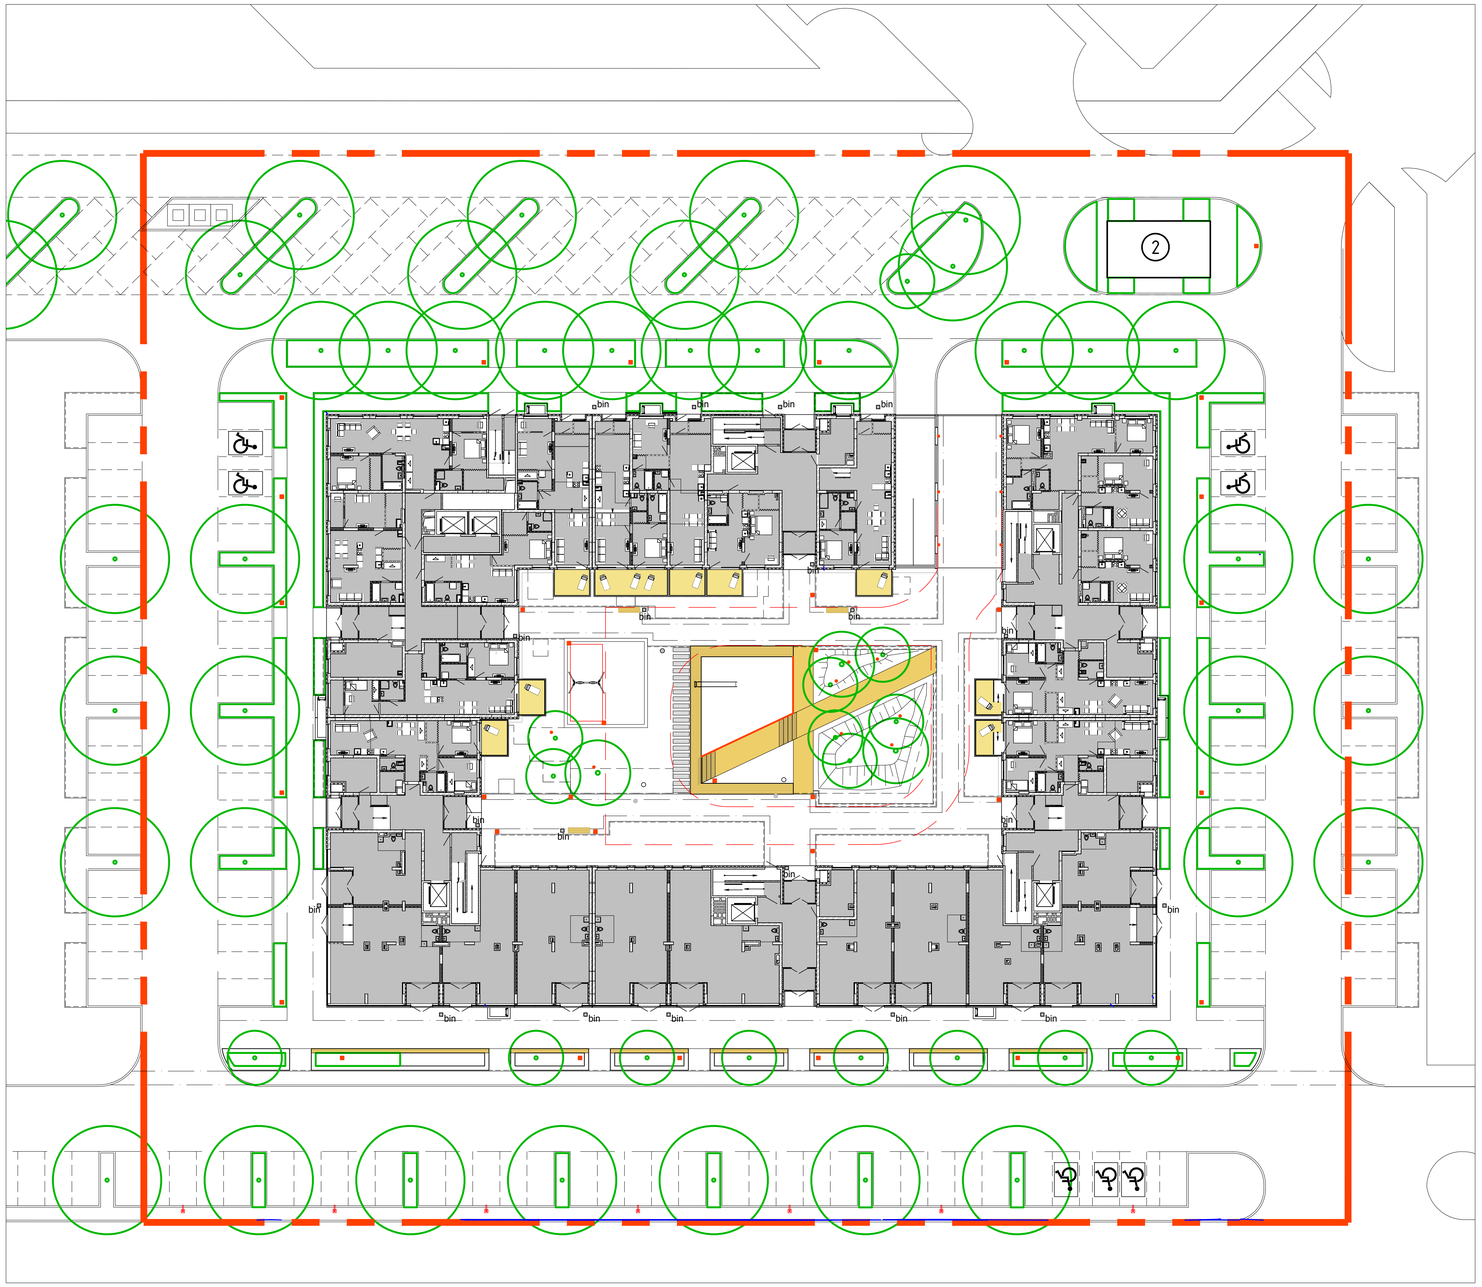

Legenda Легенда

General Общее

project boundary
границы участка

track fire truck
пожарный проезд

Hardscape Мощение

4.445m²
pavement streets and parking asphalt, color black
мощение проезжей части и парковки: асфальт, цвет черный

7 pcs
signing parking on asphalt
and disabled parking
отметка инвалидных мест

7 pcs
pedestrian crossing
пешеходный переход

140m²
pavement cycling path asphalt, color grey
асфальтовое покрытие велодорожки, цвет серый

765m²
pavement sidewalk - north and south streets
- See detail: 01, Paving plan- Zones:
  - tiles, concrete, dimension 100x100x80mm, color whitish
  - tiles, concrete, dimension 200x100x80mm,
    color mix in a pattren whitish (14%) and light grey (86%)
  - tiles, concrete, dimension 200x100x80mm,
    color mix 50% whitsh and 50% light grey

Покрытие пешеходных тротуаров северной и южной улиц
Смотри детали
Зоны:
- бетонная плитка, размер 100x100x80, цвет светло-серый(почти белый)
- бетонная плитка, размер 200x100x80, цвет микс светло-серый и серый (специальный узор)
- -бетонная плитка, размер 200x100x80, цвет микс светло-серый и серый 50% на 50%

375m²
pavement sidewalk - east en west side
- See detail: 03, Paving plan, zones:
  - tiles, concrete, dimension 100x100x80mm, color whitish
  - tiles, concrete, dimension 200x100x80mm,
    color mix 50% whitsh and 50% light grey

Покрытие пешеходных тротуаров восточной и западной улиц
Смотри детали
Зоны:
- бетонная плитка, размер 100x100x80, цвет светло-серый(почти белый)
- -бетонная плитка, размер 200x100x80, цвет микс светло-серый и серый 50% на 50%

edge stone 80x300x1000mm, grey, бордюрный камень 80x300X1000, серый

edge stone 150x300x1000mm бордюрный камень 150x300x1000

Concrete sitting element and planting
dim. 400x500x1000mm
Преподнятый элемент для посадки деревьев и многолетников, также используется как скамья

Hardscape Rooftop Мощение двор на подземной парковке

475m²
pavement sidewalk - rooftop garden
- See detail: 03, Paving plan
Zones:
  - tiles, concrete, dimension 100x100x80mm, color whitish
  - tiles, concrete, dimension 200x100x80mm,
    color mix 50% whitsh and 50% light grey

мощение - крыши
смотри детали
-зона 1: бетонная плитка, размеры 100x100x80 цвет светло-серый(почти белый)
-зона 2: бетонная плитка, размеры 200x100x80, цвет микс 50% свело-серый 50% серый
- бортовой камень 80x300x1000 серый

wooden boardwalk and steps and covering benches on gabion
деревянный настил на габионе или на дорожке

20m²
tiles with grass joint
плитка в траве

115m²
playground, bark or send color yellow
площадка, кора или песок

Softscape Посадки

trees
деревья

Furniture and elements Мебель и элементы

light pole, height 10m
светодиодный светильник ДТУ-25-AF "Супремус" 10 m
количество: 7 шт.

light pole, height 6.00m
Интеграл 6 m
количество: 21 шт.

light pole, height 4.00m
Интеграл 4 m
количество: 2 шт.

light pole, height 1.30m
Интеграл 1.3 m
количество: 12 шт.

wall spot
Настенные светильники 5202
количество: 6 шт.

spotlight trees
Подсветка деревьев
NEO-11 12LED
количество: 8 шт.

LED-line
Подсветка деревянного настила и лестницы светоидной лентой
количество: 14,6 п.м.

slide
горка
количество: 1 шт.

swing
качели
количество: 1 шт.

bin
garbage bin
урны
количество: 21 шт.

Containers - collecting point garbage
мусорные контейнеры
количество: 3 шт.

Bench
скамейки
количество: 3 шт.

Wood floring
деревянный настил-скамья
количество: 7 шт.

Bench
скамейки

Wood floring
Деревянный настил-скамья

Garbage bin
Урны

This drawing is copyright and may not be reproduced or made use of unless expressly agreed by Novascape Landscape architects

Drawings made by Novascape are design drawings and always have to be transformed into construction drawings by the client or the contractor.

Drawing based on unofficial information

Yekaterinburg Shaumana

Lighting and furniture

Client: Brushnika

Drawingnumber:	20180810_Furniture A0		
Sheets / of:	1/1	Status:	Concept
Scale:	1:200	Papersize:	A0
Drawn by:	ER/KK	Date:	10-08-2018

Mauvestraat 35 | 6813 JK Arnhem
T.: +31 (0)624680101 | E. info@novascape.nl

Lights and furniture

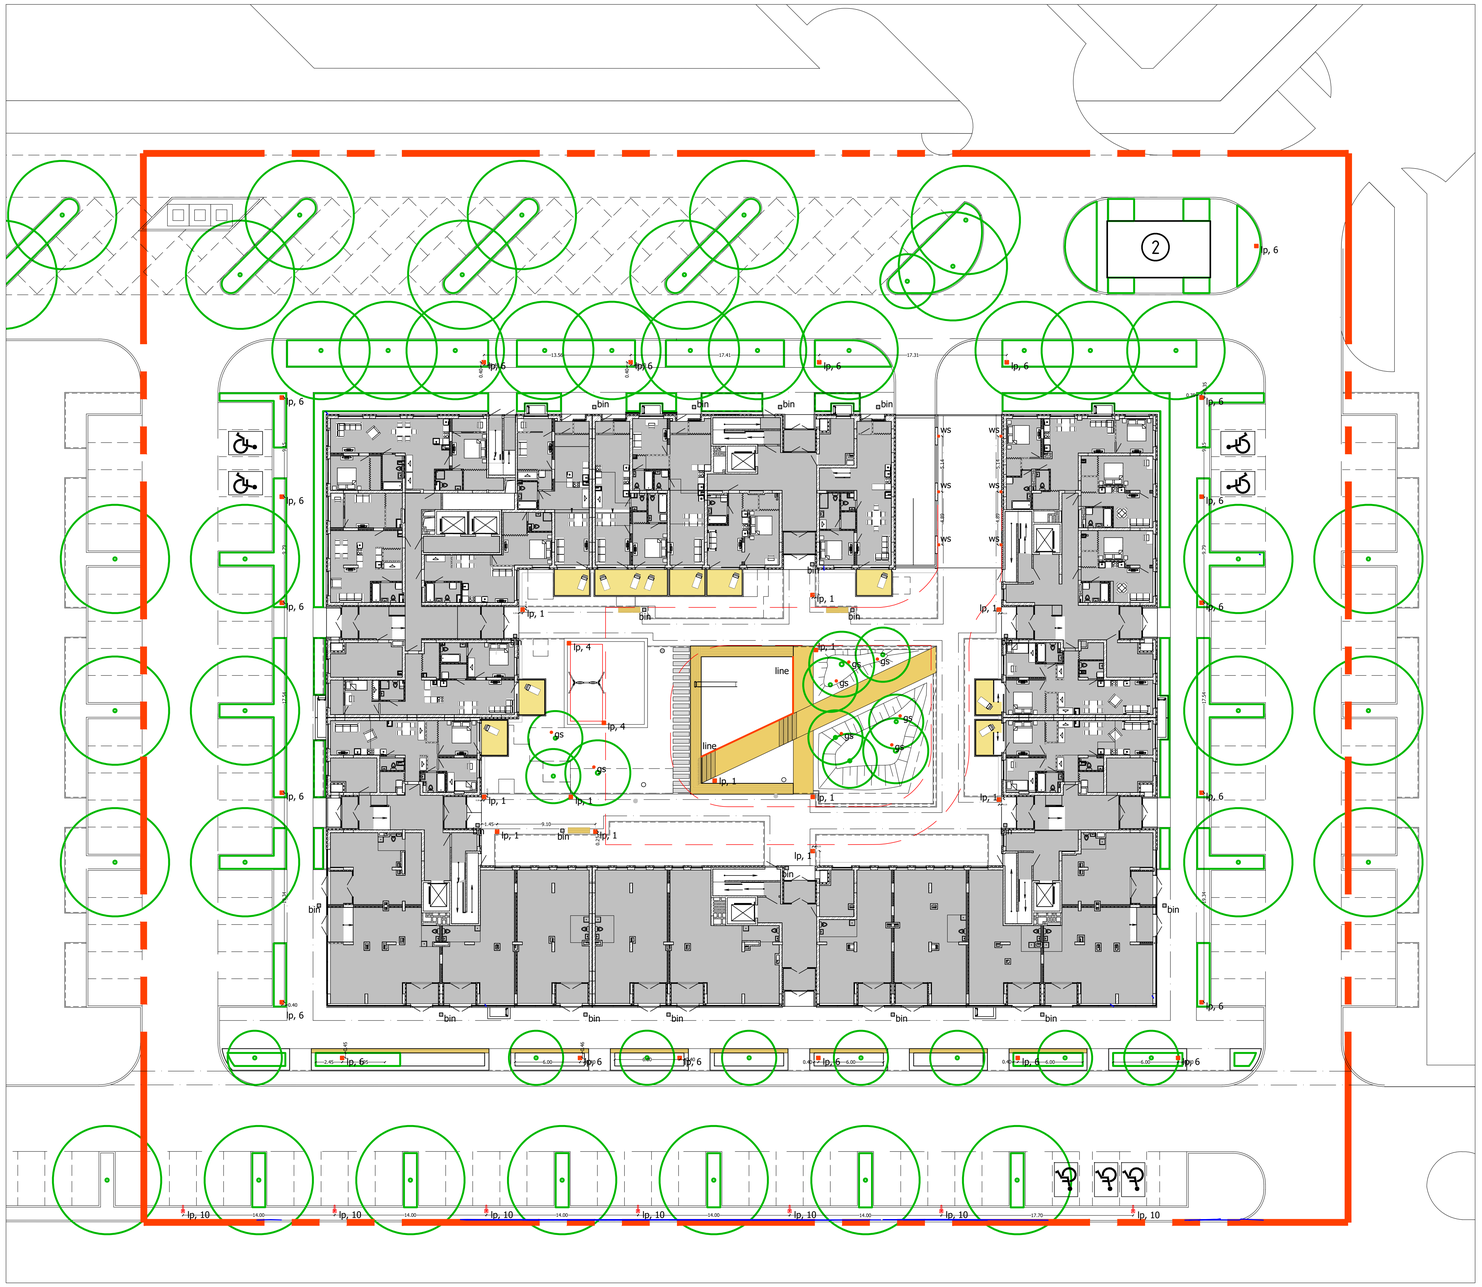

Legenda Легенда

General Общее

project boundary
границы участка

track fire truck
пожарный проезд

Hardscape Мощение

4.445m² — pavement streets and parking asphalt, color black
мощение проезжей части и парковки: асфальт, цвет черный

7 pcs — signing parking on asphalt
and disabled parking
отметка инвалидных мест

7 pcs — pedestrian crossing
пешеходный переход

140m² — pavement cycling path asphalt, color grey
асфальтовое покрытие велодорожки, цвет серый

765m² — pavement sidewalk - north and south streets
- See detail: 01, Paving plan- Zones:
  - tiles, concrete, dimension 100x100x80mm, color whitish
  - tiles, concrete, dimension 200x100x80mm,
    color mix in a pattren whitish (14%) and light grey (86%)
  - tiles, concrete, dimension 200x100x80mm,
    color mix 50% whitsh and 50% light grey

Покрытие пешеходных тротуаров северной и южной улиц
Смотри детали
Зоны:
- бетонная плитка, размер 100x100x80, цвет светло-серый(почти белый)
- бетонная плитка, размер 200x100x80, цвет микс светло-серый и серый (специальный узор)
- -бетонная плитка, размер 200x100x80, цвет микс светло-серый и серый 50% на 50%

375m² — pavement sidewalk - east en west side
- See detail: 03, Paving plan, zones:
  - tiles, concrete, dimension 100x100x80mm, color whitish
  - tiles, concrete, dimension 200x100x80mm,
    color mix 50% whitsh and 50% light grey

Покрытие пешеходных тротуаров восточной и западной улиц
Смотри детали
Зоны:
- бетонная плитка, размер 100x100x80, цвет светло-серый(почти белый)
- -бетонная плитка, размер 200x100x80, цвет микс светло-серый и серый 50% на 50%

edge stone 80x300x1000mm, grey, бордюрный камень 80x300X1000, серый

edge stone 150x300x1000mm бордюрный камень 150x300x1000

Concrete sitting element and planting
dim. 400x500x1000mm
Преподнятый элемент для посадки деревьев и многолетников, также используется как скамья

Hardscape Rooftop Мощение двор на подземной парковке

475m² — pavement sidewalk - rooftop garden
- See detail: 03, Paving plan
Zones:
  - tiles, concrete, dimension 100x100x80mm, color whitish
  - tiles, concrete, dimension 200x100x80mm,
    color mix 50% whitsh and 50% light grey

мощение - крыши
смотри детали
-зона 1: бетонная плитка, размеры 100x100x80 цвет светло-серый(почти белый)
-зона 2: бетонная плитка, размеры 200x100x80, цвет микс 50% свело-серый 50% серый
- бортовой камень 80x300x1000 серый

wooden boardwalk and steps and covering benches on gabion
деревянный настил на габионе или на дорожке

20m² — tiles with grass joint
плитка в траве

115m² — playground, bark or send color yellow
площадка, кора или песок

Softscape Посадки

trees
деревья

Furniture and elements Мебель и элементы

lp, 10 — light pole, height 10m
светодиодный светильник ДТУ-25-AF "Супремус" 10 m
количество: 7 шт.

lp, 6 — light pole, height 6.00m
Интеграл 6 m
количество: 21 шт.

lp, 4 — light pole, height 4.00m
Интеграл 4 m
количество: 2 шт.

lp, 1 — light pole, height 1.30m
Интеграл 1.3 m
количество: 12 шт.

ws — wall spot
Настенные светильники 5202
количество: 6 шт.

gs — spotlight trees
Подсветка деревьев
NEO-11 12LED
количество: 8 шт.

LED-line
Подсветка деревянного настила и лестницы светоидной лентой
количество: 14,6 п.м.

Уличный светодиодный светильник ДТУ-25-AF "Супремус" 10 m

Интеграл 6 m

Интеграл 4 m

Интеграл 1,3 m

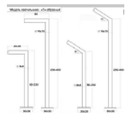

Подсветка деревьев

NEO-11 12LED

Подсветка деревянного настила и лестницы светоидной лентой

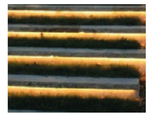

wall spot
Настенные светильники 5202

This drawing is copyright and may not be reproduced or made use of unless expressly agreed by Novascape Landscape architects

Drawings made by Novascape are design drawings and always have to be transformed into construction drawings by the client or the contractor.

Drawing based on unofficial information

Yekaterinburg Shaumana

Lighting plan

Client: Brushnika

Drawingnumber:	20180810_Lights A0		
Sheets / of:	1/1	Status:	Concept
Scale:	1:200	Papersize:	A0
Drawn by:	ER/KK	Date:	10-08-2018

Mauvestraat 35 | 6813 JK Arnhem
T.: +31 (0)624680101 | E. info@novascape.nl

MASTERPLAN

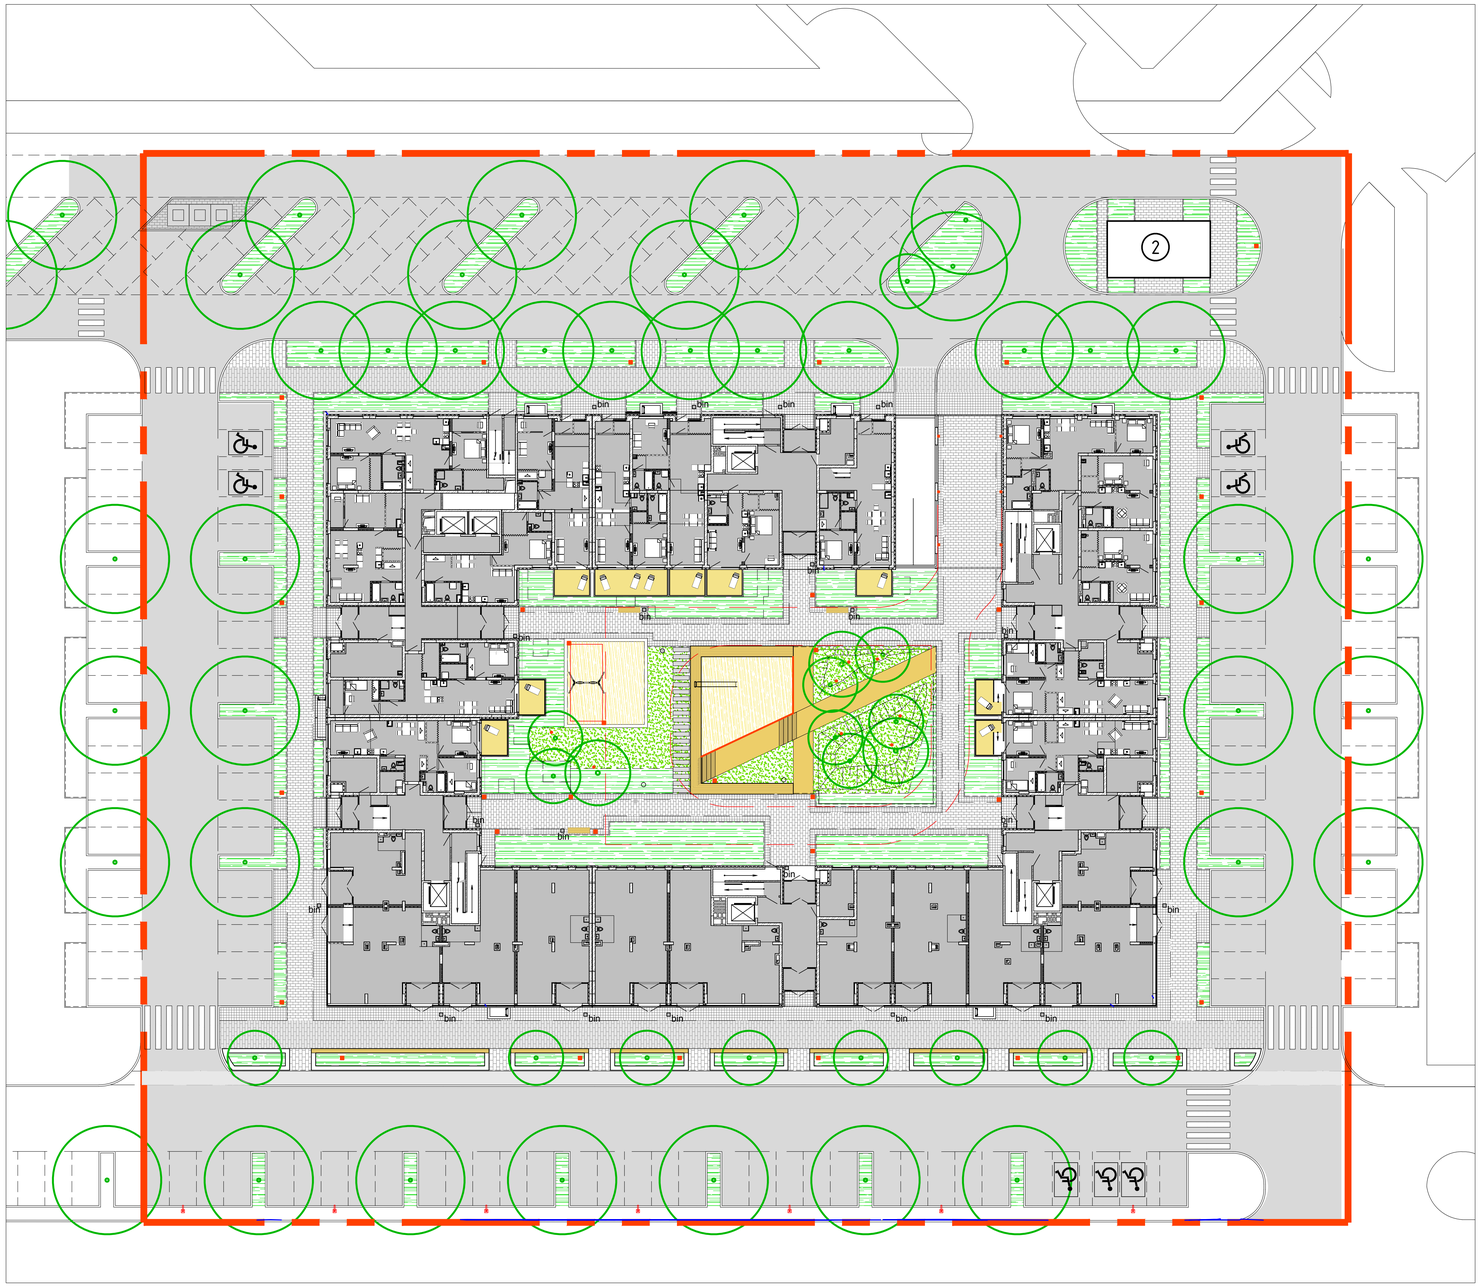

Legenda Легенда

General Общее

project boundary
границы участка

track fire truck
пожарный проезд

Hardscape Мощение

4.445m²
pavement streets and parking asphalt, color black
мощение проезжей части и парковки: асфальт, цвет черный

7 pcs
signing parking on asphalt
and disabled parking
отметка инвалидных мест

7 pcs
pedestrian crossing
пешеходный переход

140m²
pavement cycling path asphalt, color grey
асфальтовое покрытие велодорожки, цвет серый

765m²
pavement sidewalk - north and south streets
- See detail: 01, Paving plan- Zones:
  - tiles, concrete, dimension 100x100x80mm, color whitish
  - tiles, concrete, dimension 200x100x80mm,
    color mix in a pattren whitish (14%) and light grey (86%)
  - tiles, concrete, dimension 200x100x80mm,
    color mix 50% whitsh and 50% light grey

Покрытие пешеходных тротуаров северной и южной улиц
Смотри детали
Зоны:
- бетонная плитка, размер 100x100x80, цвет светло-серый(почти белый)
- бетонная плитка, размер 200x100x80, цвет микс светло-серый и серый (специальный узор)
- -бетонная плитка, размер 200x100x80, цвет микс светло-серый и серый 50% на 50%

375m²
pavement sidewalk - east en west side
- See detail: 03, Paving plan, zones:
  - tiles, concrete, dimension 100x100x80mm, color whitish
  - tiles, concrete, dimension 200x100x80mm,
    color mix 50% whitsh and 50% light grey

Покрытие пешеходных тротуаров восточной и западной улиц
Смотри детали
Зоны:
- бетонная плитка, размер 100x100x80, цвет светло-серый(почти белый)
- -бетонная плитка, размер 200x100x80, цвет микс светло-серый и серый 50% на 50%

edge stone 80x300x1000mm, grey, бордюрный камень 80x300X1000, серый

edge stone 150x300x1000mm бордюрный камень 150x300x1000

Concrete sitting element and planting
dim. 400x500x1000mm
Преподнятый элемент для посадки деревьев и многолетников, также используется как скамья

Hardscape Rooftop Мощение двор на подземной парковке

475m²
pavement sidewalk - rooftop garden
- See detail: 03, Paving plan
Zones:
  - tiles, concrete, dimension 100x100x80mm, color whitish
  - tiles, concrete, dimension 200x100x80mm,
    color mix 50% whitsh and 50% light grey

мощение - крыши
смотри детали
-зона 1: бетонная плитка, размеры 100x100x80 цвет светло-серый(почти белый)
-зона 2: бетонная плитка, размеры 200x100x80, цвет микс 50% свело-серый 50% серый
- бортовой камень 80x300x1000 серый

wooden boardwalk and steps and covering benches on gabion
деревянный настил на габионе или на дорожке

20m²
tiles with grass joint
плитка в траве

115m²
playground, bark or send color yellow
площадка, кора или песок

Softscape Посадки

trees
деревья

planting - shrubs
see planting plan for more specifications
посадочная матрица – кусты
для уточнения см. Посадочный план

planting - perrenials
see planting plan for more specifications
посадочная матрица – многолетние растения
для уточнения см. Посадочный план

planting - grass
трава

slopes - artifical hills
геопластика

Furniture and elements Мебель и элементы

light pole, height 10m
светодиодный светильник ДТУ-25-AF "Супремус" 10 m
количество: 7 шт.

light pole, height 6.00m
Интеграл 6 m
количество: 21 шт.

light pole, height 4.00m
Интеграл 4 m
количество: 2 шт.

light pole, height 1.30m
Интеграл 1.3 m
количество: 12 шт.

wall spot
Настенные светильники 5202
количество: 6 шт.

spotlight trees
Подсветка деревьев
NEO-11 12LED
количество: 8 шт.

LED-line
Подсветка деревянного настила и лестницы светоидной лентой
количество: 14,6 п.м.

slide
горка
количество: 1 шт.

swing
качели
количество: 1 шт.

bin
garbage bin
урны
количество: 21 шт.

Containers - collecting point garbage
мусорные контейнеры
количество: 3 шт.

Bench
скамейки
количество: 3 шт.

Wood floring
деревянный настил-скамья
количество: 7 шт.

This drawing is copyright and may not be reproduced or made use
of unless expressly agreed by Novascape Landscape architects

Drawings made by Novascape are design drawings and always have
to be transformed into construction drawings by the client or the contractor.

Drawing based on unofficial information

Yekaterinburg Shaumana

Masterplan

Client: Brushnika

Drawingnumber:	20180810_Masterplan (A0)		
Sheets / of:	1/1	Status:	Concept
Scale:	1:200	Papersize:	A0
Drawn by:	ER/KK	Date:	10-08-2018

Mauvestraat 35 | 6813 JK Arnhem
T.: +31 (0)624680101 | E. info@novascape.nl

MASTERPLAN INCLUDING CABLES & PIPES

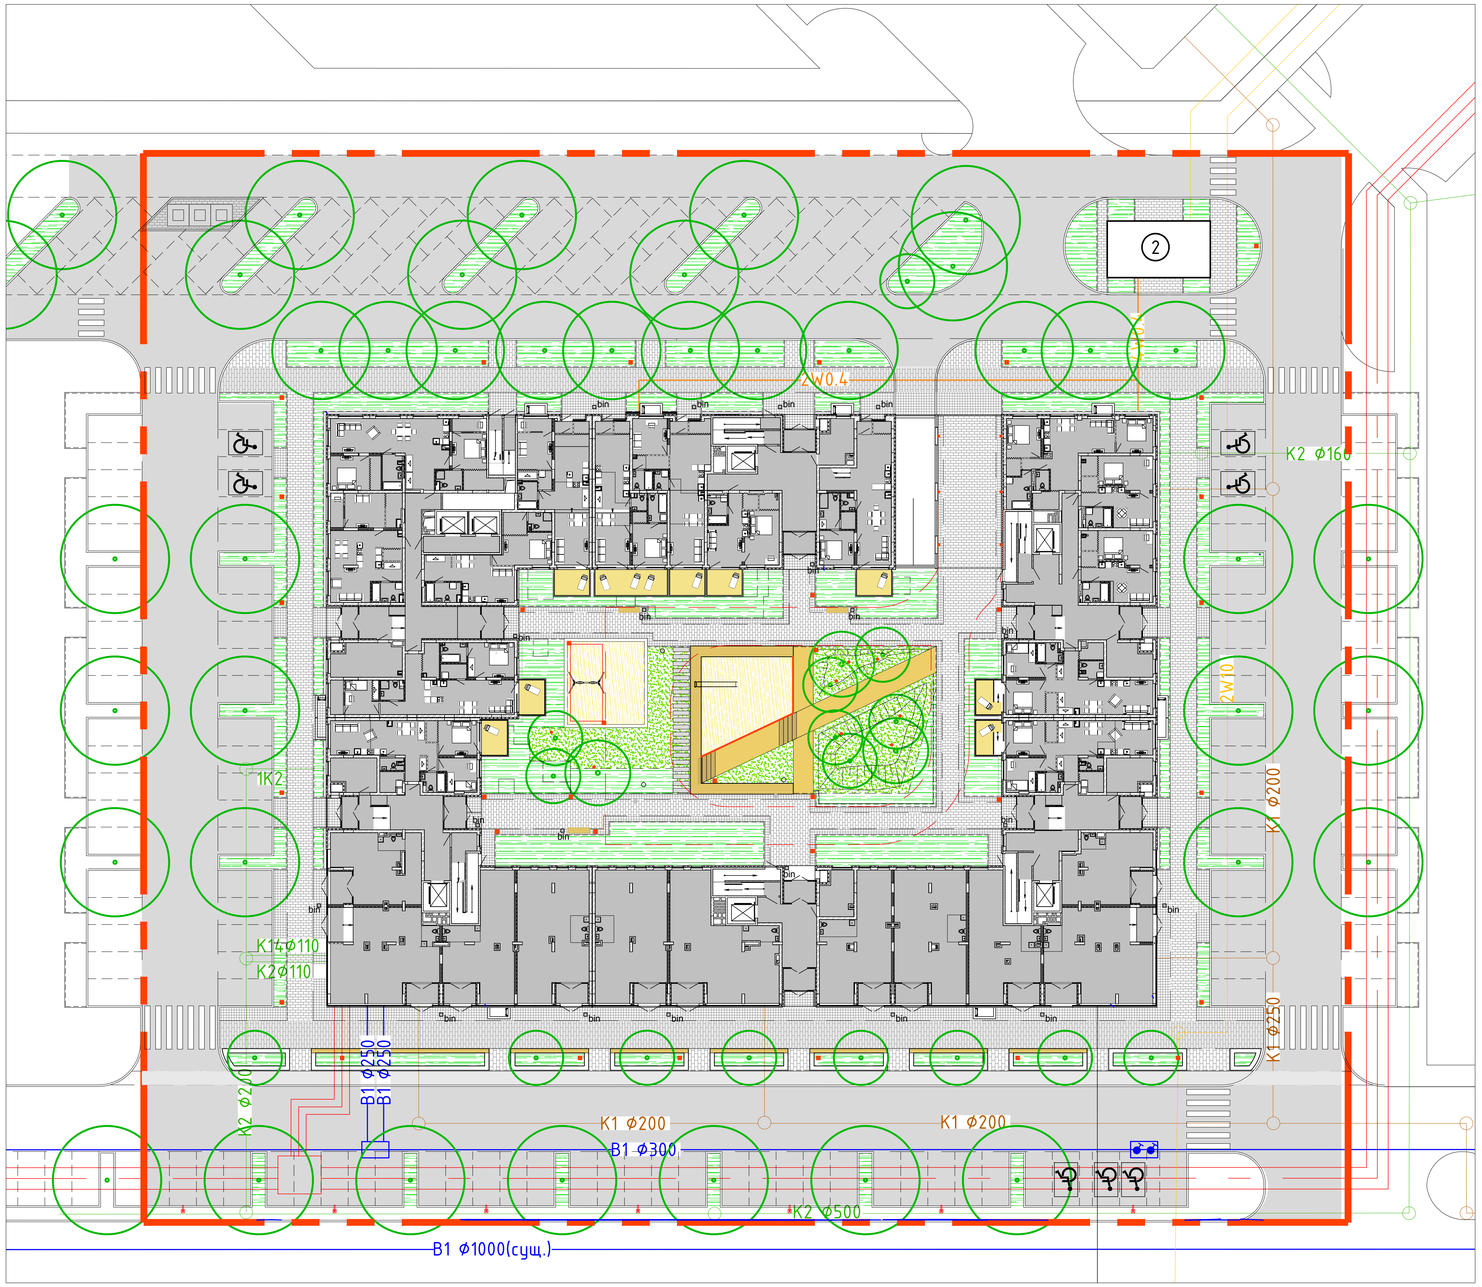

Legenda Легенда

General Общее

project boundary
границы участка

track fire truck
пожарный проезд

Hardscape Мощение

4.445m² — pavement streets and parking asphalt, color black
мощение проезжей части и парковки: асфальт, цвет черный

7 pcs — signing parking on asphalt
and disabled parking
отметка инвалидных мест

7 pcs — pedestrian crossing
пешеходный переход

140m² — pavement cycling path asphalt, color grey
асфальтовое покрытие велодорожки, цвет серый

765m² — pavement sidewalk - north and south streets
- See detail: 01, Paving plan- Zones:
  - tiles, concrete, dimension 100x100x80mm, color whitish
  - tiles, concrete, dimension 200x100x80mm,
    color mix in a pattren whitish (14%) and light grey (86%)
  - tiles, concrete, dimension 200x100x80mm,
    color mix 50% whitsh and 50% light grey

Покрытие пешеходных тротуаров северной и южной улиц
Смотри детали
Зоны:
- бетонная плитка, размер 100x100x80, цвет светло-серый(почти белый)
- бетонная плитка, размер 200x100x80, цвет микс светло-серый и серый (специальный узор)
- -бетонная плитка, размер 200x100x80, цвет микс светло-серый и серый 50% на 50%

375m² — pavement sidewalk - east en west side
- See detail: 03, Paving plan, zones:
  - tiles, concrete, dimension 100x100x80mm, color whitish
  - tiles, concrete, dimension 200x100x80mm,
    color mix 50% whitsh and 50% light grey

Покрытие пешеходных тротуаров восточной и западной улиц
Смотри детали
Зоны:
- бетонная плитка, размер 100x100x80, цвет светло-серый(почти белый)
- -бетонная плитка, размер 200x100x80, цвет микс светло-серый и серый 50% на 50%

edge stone 80x300x1000mm, grey, бордюрный камень 80x300X1000, серый

edge stone 150x300x1000mm бордюрный камень 150x300x1000

Concrete sitting element and planting
dim. 400x500x1000mm
Преподнятый элемент для посадки деревьев и многолетников, также используется как скамья

Hardscape Rooftop Мощение двор на подземной парковке

475m² — pavement sidewalk - rooftop garden
- See detail: 03, Paving plan
Zones:
  - tiles, concrete, dimension 100x100x80mm, color whitish
  - tiles, concrete, dimension 200x100x80mm,
    color mix 50% whitsh and 50% light grey

мощение - крыши
смотри детали
-зона 1: бетонная плитка, размеры 100x100x80 цвет светло-серый(почти белый)
-зона 2: бетонная плитка, размеры 200x100x80, цвет микс 50% свело-серый 50% серый
- бортовой камень 80x300x1000 серый

wooden boardwalk and steps and covering benches on gabion
деревянный настил на габионе или на дорожке

20m² — tiles with grass joint
плитка в траве

115m² — playground, bark or send color yellow
площадка, кора или песок

Softscape Посадки

trees
деревья

planting - shrubs
see planting plan for more specifications
посадочная матрица – кусты
для уточнения см. Посадочный план

planting - perrenials
see planting plan for more specifications
посадочная матрица – многолетние растения
для уточнения см. Посадочный план

planting - grass
трава

slopes - artifical hills
геопластика

Furniture and elements Мебель и элементы

lp, 10 — light pole, height 10m
светодиодный светильник ДТУ-25-AF "Супремус" 10 m
количество: 7 шт.

lp, 6 — light pole, height 6.00m
Интеграл 6 m
количество: 21 шт.

lp, 4 — light pole, height 4.00m
Интеграл 4 m
количество: 2 шт.

lp, 1 — light pole, height 1.30m
Интеграл 1.3 m
количество: 12 шт.

ws — wall spot
Настенные светильники 5202
количество: 6 шт.

gs — spotlight trees
Подсветка деревьев
NEO-11 12LED
количетво: 8 шт.

LED-line
Подсветка деревянного настила и лестницы светоидной лентой
количество: 14,6 п.м.

slide
горка
количество: 1 шт.

swing
качели
количество: 1 шт.

bin — garbage bin
урны
количество: 21 шт.

Containers - collecting point garbage
мусорные контейнеры
количество: 3 шт.

Bench
скамейки
количество: 3 шт.

Wood floring
деревянный настил-скамья
количество: 7 шт.

Cables and pipes

B1 — Сети хозбытового водопровода

2W0,4 — Сеть электроснабжения 0,4 кВ

2W10 — Сеть электроснабжения 10 кВ

Сети теплоснабжения

Сети связи

K1 — Хозяйственно-бытовая канализация

K2 — Канализация ливневых стоков

This drawing is copyright and may not be reproduced or made use of unless expressly agreed by Novascape Landscape architects

Drawings made by Novascape are design drawings and always have to be transformed into construction drawings by the client or the contractor.

Drawing based on unofficial information

Yekaterinburg Shaumana

Masterplan incl. C&P

Client: Brushnika

Drawingnumber:	20180810_Masterplan cp (A0)		
Sheets / of:	1/1	Status:	Concept
Scale:	1:200	Papersize:	A0
Drawn by:	ER/KK	Date:	10-08-2018

Mauvestraat 35 | 6813 JK Arnhem
T.: +31 (0)624680101 | E. info@novascape.nl

MEASURE PLAN

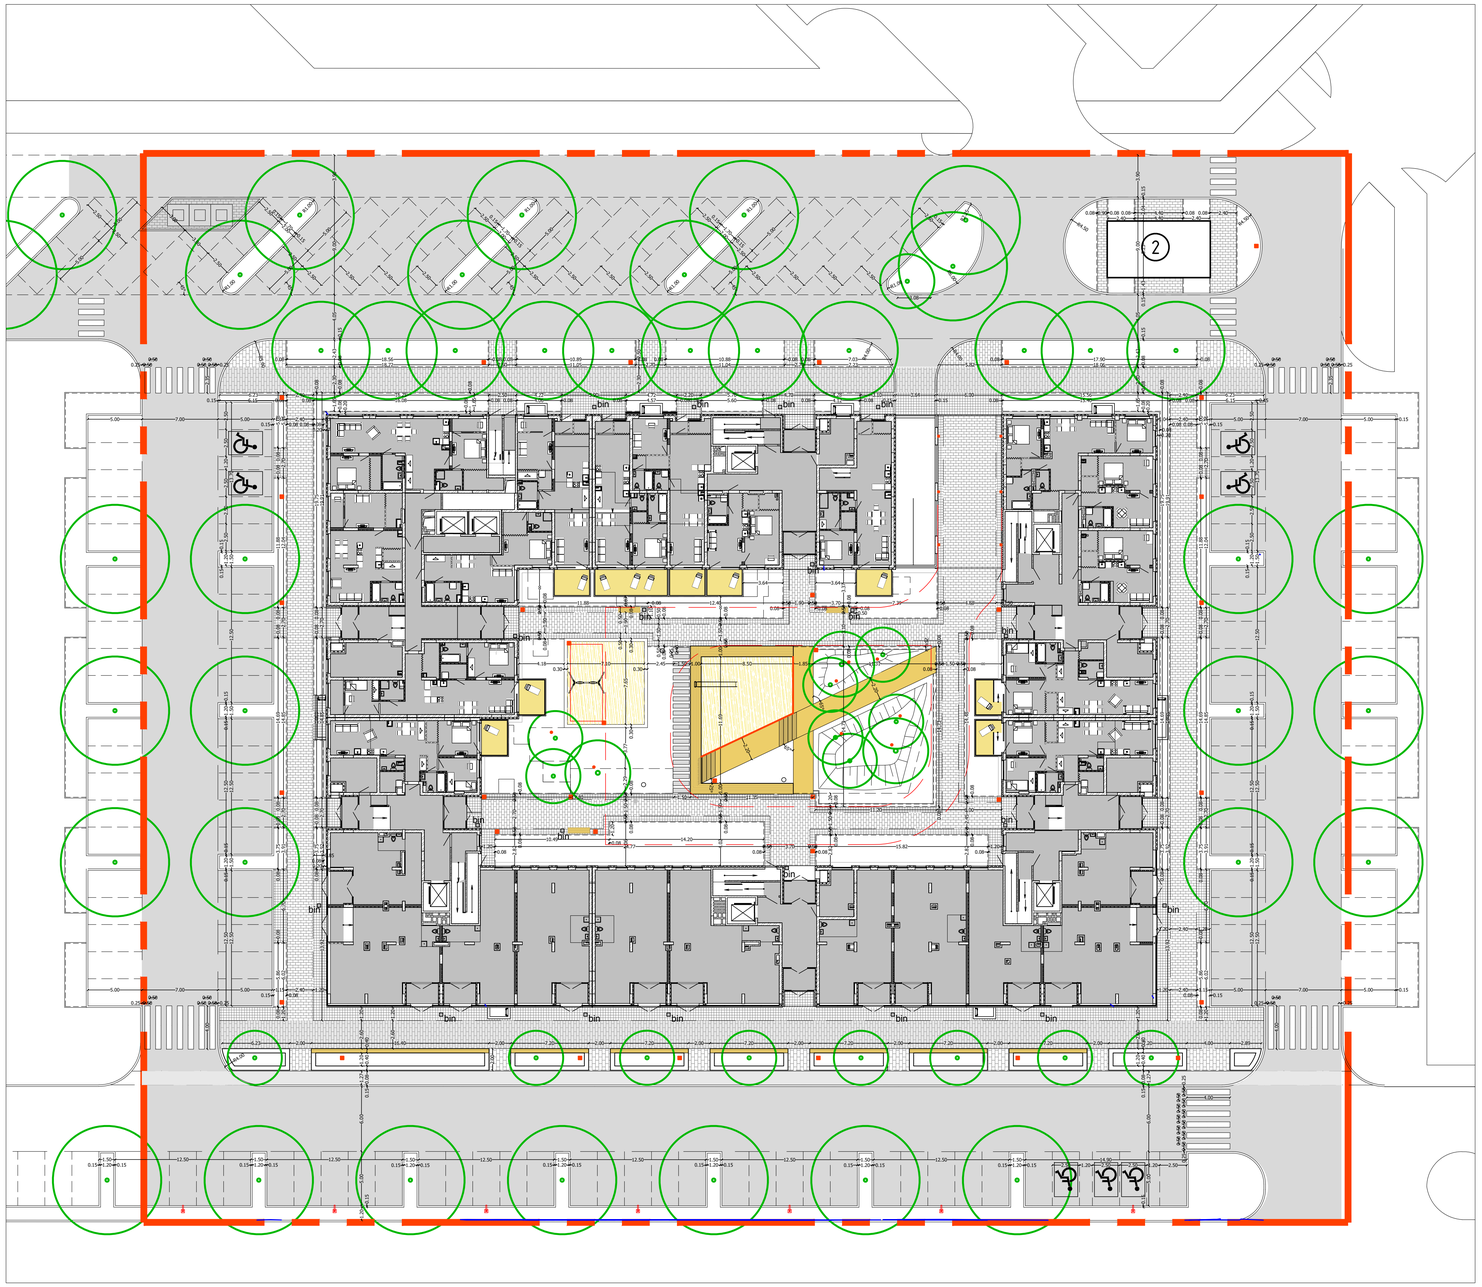

Legenda Легенда

General Общее

project boundary
границы участка

track fire truck
пожарный проезд

Hardscape Мощение

4.445m² — pavement streets and parking asphalt, color black
мощение проезжей части и парковки: асфальт, цвет черный

7 pcs — signing parking on asphalt
and disabled parking
отметка инвалидных мест

7 pcs — pedestrian crossing
пешеходный переход

140m² — pavement cycling path asphalt, color grey
асфальтовое покрытие велодорожки, цвет серый

765m² — pavement sidewalk - north and south streets
- See detail: 01, Paving plan- Zones:
  - tiles, concrete, dimension 100x100x80mm, color whitish
  - tiles, concrete, dimension 200x100x80mm,
    color mix in a pattren whitish (14%) and light grey (86%)
  - tiles, concrete, dimension 200x100x80mm,
    color mix 50% whitsh and 50% light grey

Покрытие пешеходных тротуаров северной и южной улиц
Смотри детали
Зоны:
- бетонная плитка, размер 100x100x80, цвет светло-серый(почти белый)
- бетонная плитка, размер 200x100x80, цвет микс светло-серый и серый (специальный узор)
- -бетонная плитка, размер 200x100x80, цвет микс светло-серый и серый 50% на 50%

375m² — pavement sidewalk - east en west side
- See detail: 03, Paving plan, zones:
  - tiles, concrete, dimension 100x100x80mm, color whitish
  - tiles, concrete, dimension 200x100x80mm,
    color mix 50% whitsh and 50% light grey

Покрытие пешеходных тротуаров восточной и западной улиц
Смотри детали
Зоны:
- бетонная плитка, размер 100x100x80, цвет светло-серый(почти белый)
- -бетонная плитка, размер 200x100x80, цвет микс светло-серый и серый 50% на 50%

edge stone 80x300x1000mm, grey, бордюрный камень 80x300X1000, серый

edge stone 150x300x1000mm бордюрный камень 150x300x1000

Concrete sitting element and planting
dim. 400x500x1000mm
Преподнятый элемент для посадки деревьев и многолетников, также используется как скамья

Hardscape Rooftop Мощение двор на подземной парковке

475m² — pavement sidewalk - rooftop garden
- See detail: 03, Paving plan
Zones:
  - tiles, concrete, dimension 100x100x80mm, color whitish
  - tiles, concrete, dimension 200x100x80mm,
    color mix 50% whitsh and 50% light grey

мощение - крыши
смотри детали
-зона 1: бетонная плитка, размеры 100x100x80 цвет светло-серый(почти белый)
-зона 2: бетонная плитка, размеры 200x100x80, цвет микс 50% свело-серый 50% серый
- бортовой камень 80x300x1000 серый

wooden boardwalk and steps and covering benches on gabion
деревянный настил на габионе или на дорожке

20m² — tiles with grass joint
плитка в траве

115m² — playground, bark or send color yellow
площадка, кора или песок

Softscape Посадки

trees
деревья

Furniture and elements Мебель и элементы

light pole, height 10m
светодиодный светильник ДТУ-25-AF "Супремус" 10 m
количество: 7 шт.

light pole, height 6.00m
Интеграл 6 m
количество: 21 шт.

light pole, height 4.00m
Интеграл 4 m
количество: 2 шт.

light pole, height 1.30m
Интеграл 1.3 m
количество: 12 шт.

wall spot
Настенные светильники 5202
количество: 6 шт.

spotlight trees
Подсветка деревьев
NEO-11 12LED
количество: 8 шт.

LED-line
Подсветка деревянного настила и лестницы светоидной лентой
количество: 14,6 п.м.

slide
горка
количество: 1 шт.

swing
качели
количество: 1 шт.

bin — garbage bin
урны
количество: 21 шт.

Containers - collecting point garbage
мусорные контейнеры
количество: 3 шт.

Bench
скамейки
количество: 3 шт.

Wood floring
деревянный настил-скамья
количество: 7 шт.

This drawing is copyright and may not be reproduced or made use of unless expressly agreed by Novascape Landscape architects

Drawings made by Novascape are design drawings and always have to be transformed into construction drawings by the client or the contractor.

Drawing based on unofficial information

Yekaterinburg Shaumana

Measure plan (setup)

Client: Brushnika

Drawingnumber:	20180810_Setup (A0)		
Sheets / of:	1/1	Status:	Concept
Scale:	1:200	Papersize:	A0
Drawn by:	ER/KK	Date:	10-08-2018

Mauvestraat 35 | 6813 JK Arnhem
T.: +31 (0)624680101 | E. info@novascape.nl

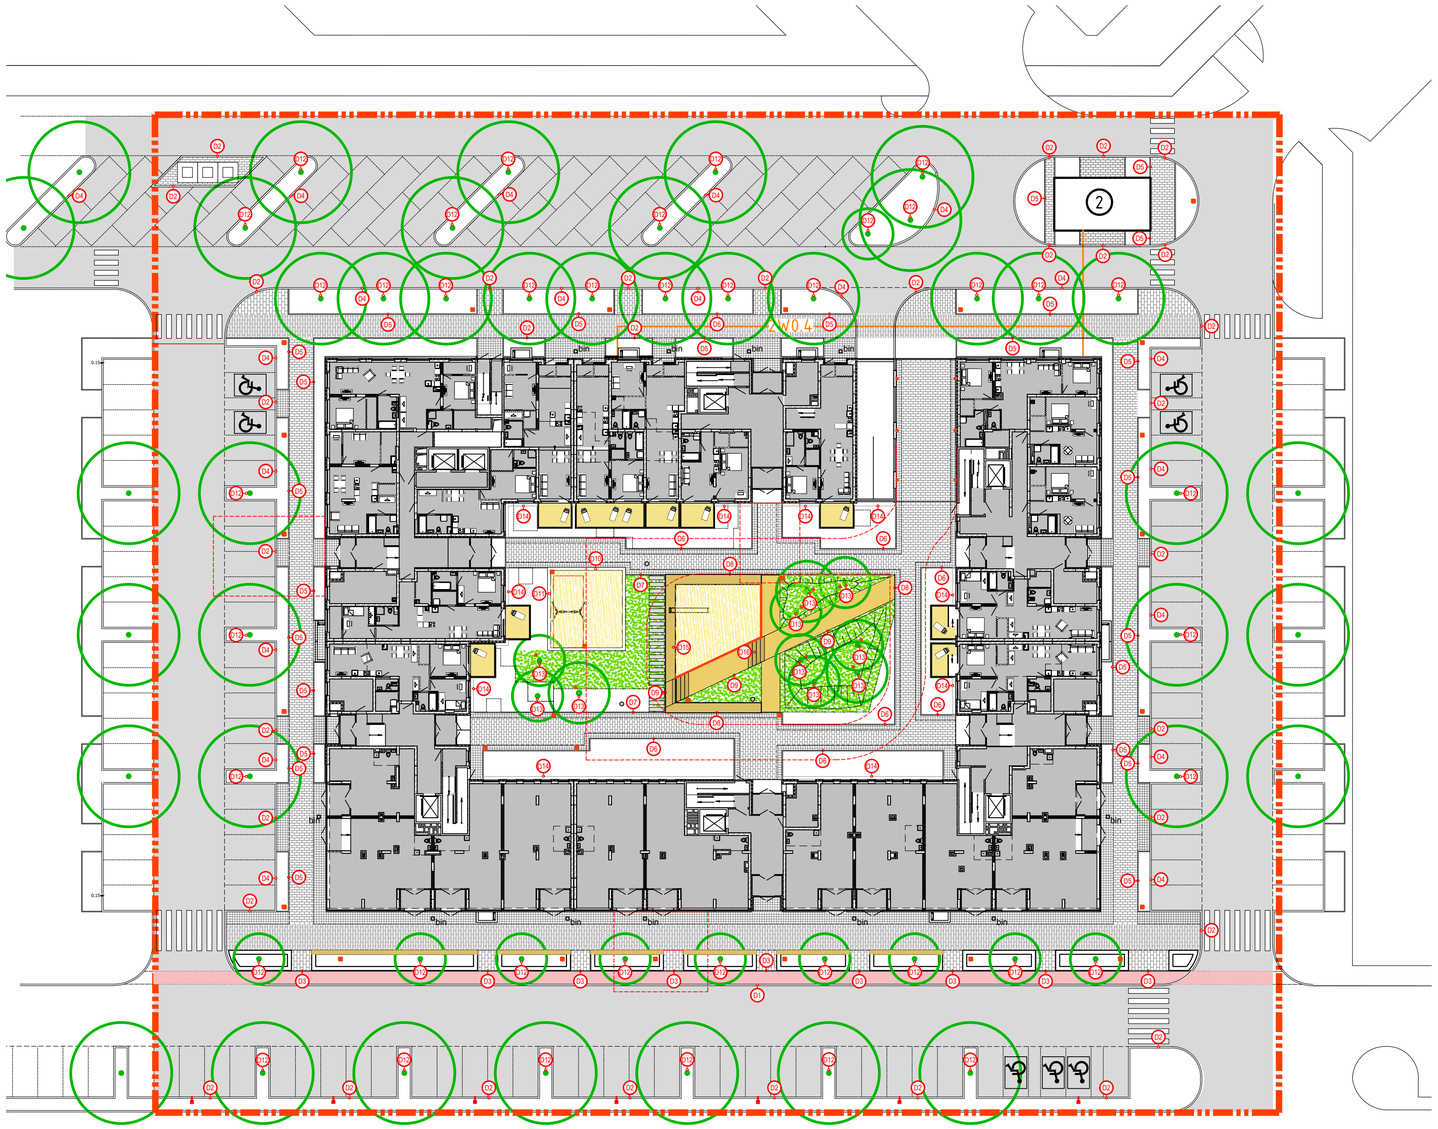

Legenda Легенда

General Общее

project boundary
границы участка

track fire truck
пожарный проезд

Hardscape Мощение

4.445m² — pavement streets and parking asphalt, color black
мощение проезжей части и парковки: асфальт, цвет черный

7 pcs — signing parking on asphalt
and disabled parking
отметка инвалидных мест

7 pcs — pedestrian crossing
пешеходный переход

140m² — pavement cycling path asphalt, color grey
асфальтовое покрытие велодорожки, цвет серый

765m² — pavement sidewalk - north and south streets
- See detail: 01, Paving plan- Zones:
  - tiles, concrete, dimension 100x100x80mm, color whitish
  - tiles, concrete, dimension 200x100x80mm,
    color mix in a pattren whitish (14%) and light grey (86%)
  - tiles, concrete, dimension 200x100x80mm,
    color mix 50% whitsh and 50% light grey

Покрытие пешеходных тротуаров северной и южной улиц
Смотри детали
Зоны:
- бетонная плитка, размер 100x100x80, цвет светло-серый(почти белый)
- бетонная плитка, размер 200x100x80, цвет микс светло-серый и серый (специальный узор)
- -бетонная плитка, размер 200x100x80, цвет микс светло-серый и серый 50% на 50%

375m² — pavement sidewalk - east en west side
- See detail: 03, Paving plan, zones:
  - tiles, concrete, dimension 100x100x80mm, color whitish
  - tiles, concrete, dimension 200x100x80mm,
    color mix 50% whitsh and 50% light grey

Покрытие пешеходных тротуаров восточной и западной улиц
Смотри детали
Зоны:
- бетонная плитка, размер 100x100x80, цвет светло-серый(почти белый)
- -бетонная плитка, размер 200x100x80, цвет микс светло-серый и серый 50% на 50%

edge stone 80x300x1000mm, grey, бордюрный камень 80x300X1000, серый

edge stone 150x300x1000mm бордюрный камень 150x300x1000

Concrete sitting element and planting
dim. 400x500x1000mm
Преподнятый элемент для посадки деревьев и многолетников, также используется как скамья

Hardscape Rooftop Мощение двор на подземной парковке

475m² — pavement sidewalk - rooftop garden
- See detail: 03, Paving plan
Zones:
  - tiles, concrete, dimension 100x100x80mm, color whitish
  - tiles, concrete, dimension 200x100x80mm,
    color mix 50% whitsh and 50% light grey

мощение - крыши
смотри детали
-зона 1: бетонная плитка, размеры 100x100x80 цвет светло-серый(почти белый)
-зона 2: бетонная плитка, размеры 200x100x80, цвет микс 50% свело-серый 50% серый
- бортовой камень 80x300x1000 серый

wooden boardwalk and steps and covering benches on gabion
деревянный настил на габионе или на дорожке

20m² — tiles with grass joint
плитка в траве

115m² — playground, bark or send color yellow
площадка, кора или песок

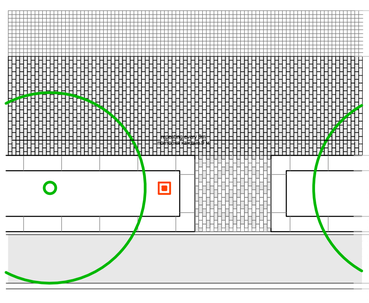

pavement sidewalk - north and south streets
мощение пешеходной зоны южной и северной стороны

Zone 1: Along building:
- tiles, concrete, dimension 100x100x80mm, color whitish

Зона 1: Вдоль здания
- бетонная плитка, размер 100x100x80, цвет свело-серый

Zone 2:
- tiles, concrete, dimension 200x100x80mm, color mix in a pattren whitish (14%) and light grey (86%)

Зона 2
- бетонная плитка, размер 200x100x80, цвет микс свело-серый и серый (спец. узор)

- Concrete sitting element and planting
dim. 400x500x1000mm
Бетонный элемент, приподнятая клумба, размер 400x500x1000mm

Zone 3: Between sitting elements
- tiles, concrete, dimension 200x100x80mm, color mix 50% whitsh and 50% light grey

Зона 3: между приподнятыми клумбами
- бетонная плитка, размер 200x100x80, цвет микс свело-серый и серый 50% на 50%

- Concrete sitting element and planting
dim. 400x500x1000mm
Бетонный элемент, приподнятая клумба, размер 400x500x1000mm

- edge stone 80x300x1000mm, grey
Бортовой камень 80x300x1000, серый

- pavement cycling path asphalt, color grey
велосипедная дорожка, асфальт, цвет серый,

- edge stone 150x300x1000mm
Бортовой камень 150x300x1000, серый

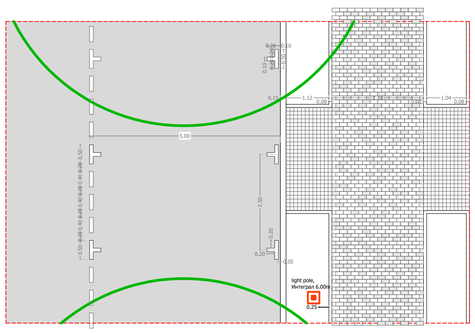

pavement sidewalk - east en west side
мощение пешеходной зоны восточной и западной сторон

pavement streets and parking asphalt, color black
- signing parking subtle - marking
улица и парковка - асфальт
маркировка парковки- толщина линии 10 см, белая краска

Zone 1: entree building and between planting- tiles, concrete, dimension 100x100x80mm, color whitish
Зона 1: вход в здание и между клумбами
бетонная плитка, размер 100x100x80, цвет свело-серый

Zone 2: walking area
- tiles, concrete, dimension 200x100x80mm,
color mix 50% whitsh and 50% light grey
Зона 2: пешеходный проход
бетонная плитка, размер 200x100x80, цвет микс свело-серый и серый 50% на 50%

Edge stone planting:
окантовка клумб:
- edge stone 80x300x1000mm, grey
Бортовой камень80x300x1000, серый

Edge stone parking
- edge stone 150x300x1000mm
Бортовой камень 150x300x1000, серый

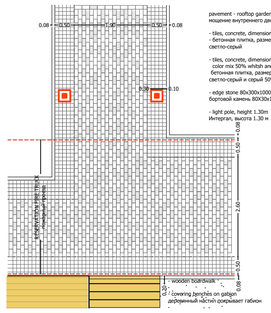

pavement - rooftop garden
мощение внутреннего двора на крыше парковки

- tiles, concrete, dimension 100x100x80mm, color whitish
- бетонная плитка, размер 100x100x80, цвет светло-серый

- tiles, concrete, dimension 200x100x80mm,
color mix 50% whitsh and 50% light grey
бетонная плитка, размер 200x100x80, цвет микс светло-серый и серый 50% на 50%

- edge stone 80x300x1000mm, grey
бортовой камень 80X30x1000, серый

- light pole, height 1.30m
Интерпал, высота 1.30 м

- wooden boardwalk
- covering gangbrids on gabion
деревянный настил покрывает габион

Yekaterinburg Shaumana

Pavingplan

Client: Brushnika

Drawingnumber:	20180810_Pavingplan (A1)		
Sheets / of:	1/1	Status:	Concept
Scale:	1:200	Papersize:	A1
Drawn by:	ER/KK	Date:	10-08-2018

Mauvestraat 35 | 6813 JK Arnhem
T.: +31 (0)6246880101 | E. info@novascape.nl

D1

ПОКРЫТИЕ ВЕЛОДОРОЖКИ (АСФАЛЬТОБЕТОН)
CYCLING PATH SURFACE (ASPHALT)

АСФАЛЬТИРОВАННАЯ ДОРОГА/
ASPHALT ROAD

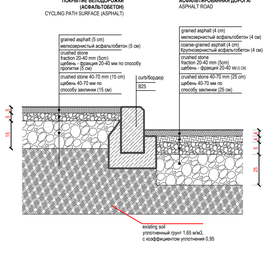

D2

БЕТОННАЯ ПЛИТКА, ТРОТУАР/
SIDEWALK CONCRETE TILES

АСФАЛЬТИРОВАННАЯ ДОРОГА/
ASPHALT ROAD

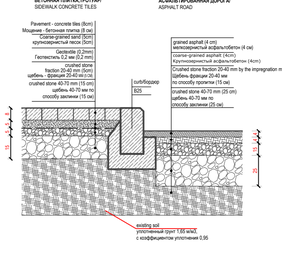

D3

ПОКРЫТИЕ ВЕЛОДОРОЖКИ (АСФАЛЬТОБЕТОН)
CYCLING PATH SURFACE (ASPHALT)

БЕТОННАЯ ПЛИТКА, ТРОТУАР/
SIDEWALK CONCRETE TILES

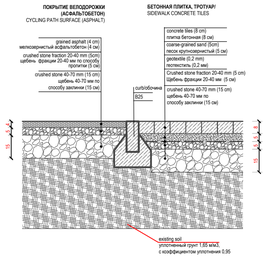

D4

ОЗЕЛЕНЕНИЕ/
GREENERY

АСФАЛЬТИРОВАННАЯ ДОРОГА/
ASPHALT ROAD

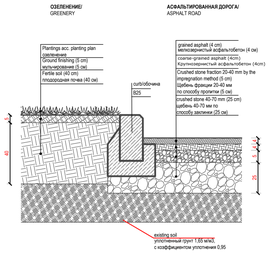

D5

ОЗЕЛЕНЕНИЕ/
GREENERY

БЕТОННАЯ ПЛИТКА, ТРОТУАР/
SIDEWALK CONCRETE TILES

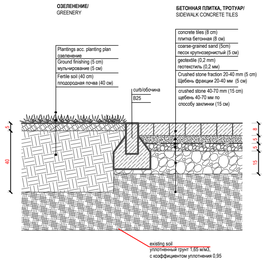

D6

ОЗЕЛЕНЕНИЕ/
GREENERY

БЕТОННАЯ ПЛИТКА, ТРОТУАР/
SIDEWALK CONCRETE TILES

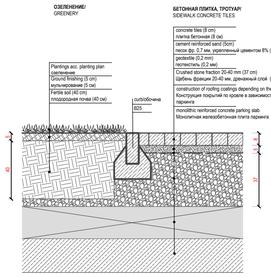

D7

ОЗЕЛЕНЕНИЕ/
GREENERY

БЕТОННАЯ ПЛИТКА, ТРОТУАР/
SIDEWALK CONCRETE TILES

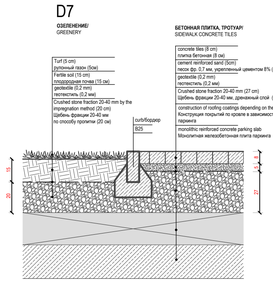

D8

ДЕРЕВЯННОЕ ПОКРЫТИЕ, ТРОТУАР/
SIDEWALK DECKING

БЕТОННАЯ ПЛИТКА, ТРОТУАР/
SIDEWALK CONCRETE TILES

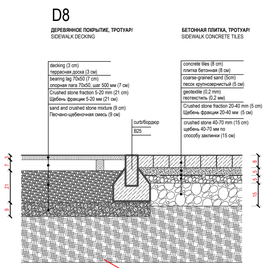

D9

ОЗЕЛЕНЕНИЕ/
GREENERY

ДЕРЕВЯННОЕ ПОКРЫТИЕ, ТРОТУАР/
SIDEWALK DECKING

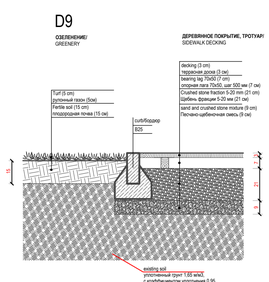

D10

МИНЕРАЛЬНОЕ ПОКРЫТИЕ/
MINERAL COATING

БЕТОННАЯ ПЛИТКА, ТРОТУАР/
SIDEWALK CONCRETE TILES

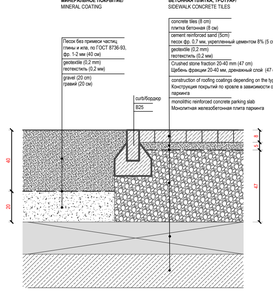

D7

ОЗЕЛЕНЕНИЕ/
GREENERY

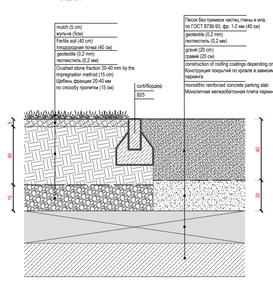

D12

ПОСАДКА ДЕРЕВА В ГРУНТ

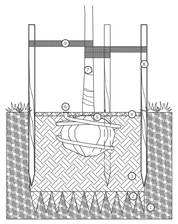

1. Уплотненный грунт основания
2. Всколанная почва бороздами **300 мм**
3. Плодородный слой **1000 мм**
4. Мульча **50 мм**
5. Корневой ком на глубине как в питомнике
6. Дренажная труба и водопропускной патрубок (перфорированная гофрированная труба **диаметром 60-100мм**)
7. Джутовая лента
8. Деревянные колышки **длиной 2250 мм**
9. Текстильная лента

D13

ПОСАДКА ДЕРЕВА НА КРОВЛЕ ПАРКИНГА

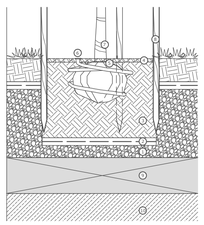

1. Щебень фракции 20-40 по способу пропитки **80 мм**
2. Геотекстиль **2 мм**
3. Плодородный слой **600 мм**
4. Мульча **50 мм**
5. Корневой ком на глубине как в питомнике
6. Дренажная труба и водопропускной патрубок (перфорированная гофрированная труба **диаметром 60-100мм**)
7. Джутовая лента
8. Деревянные колышки длиной **2250 мм**
9. Конструкция покрытий по кровле в зависимости от типа паркинга
10. Монолитная железобетонная плита паркинга

D14

ОТМОСТКА ПО ЭКСПЛУАТИРУЕМОЙ КРОВЛЕ

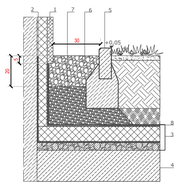

Условные обозначения:

1. Отделка цоколя
2. Гидроизоляция
3. Конструкция "зеленой крыши"
4. Монолитная плита перекрытия
5. Бордюрный камень БР 100.30.15 ГОСТ 6665-91
6. Галька серая фракции 20-40 мм
7. Щебень фракции 20-40 мм
8. Дренажная мембрана

D15

УСТРОЙСТВО КОРОБЧАТОГО ГАБИОНА

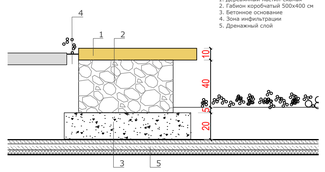

Условные обозначения:

1. Деревянный настил-скамья
2. Габион коробчатый 500x400 см
3. Бетонное основание
4. Зона инфильтрации
5. Дренажный слой

D16

УСТРОЙСТВО ГАБИОНА ПОД ЛЕСТНИЦУ

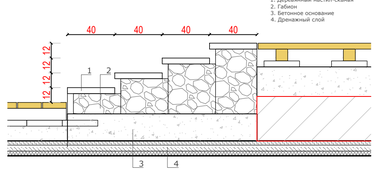

Условные обозначения:

1. Деревянный настил-скамья
2. Габион
3. Бетонное основание
4. Дренажный слой

Согласовано

Взам. инв. N

Подпись и дата

Инв. N подл.

Изм.	Кол. уч.	Лист	№док	Подпись	Дата	Екатеринбург, Южные кварталы		
Разработал					10.18		Стадия	Лист	Листов
Проверил					10.18		Р	1	1
Н.Контроль					10.18				
ГИП					10.18	Детали покрытий М 1:50	ООО "Брусника. Проектирование"		

Копировал

Формат A2

PLANTING PLAN

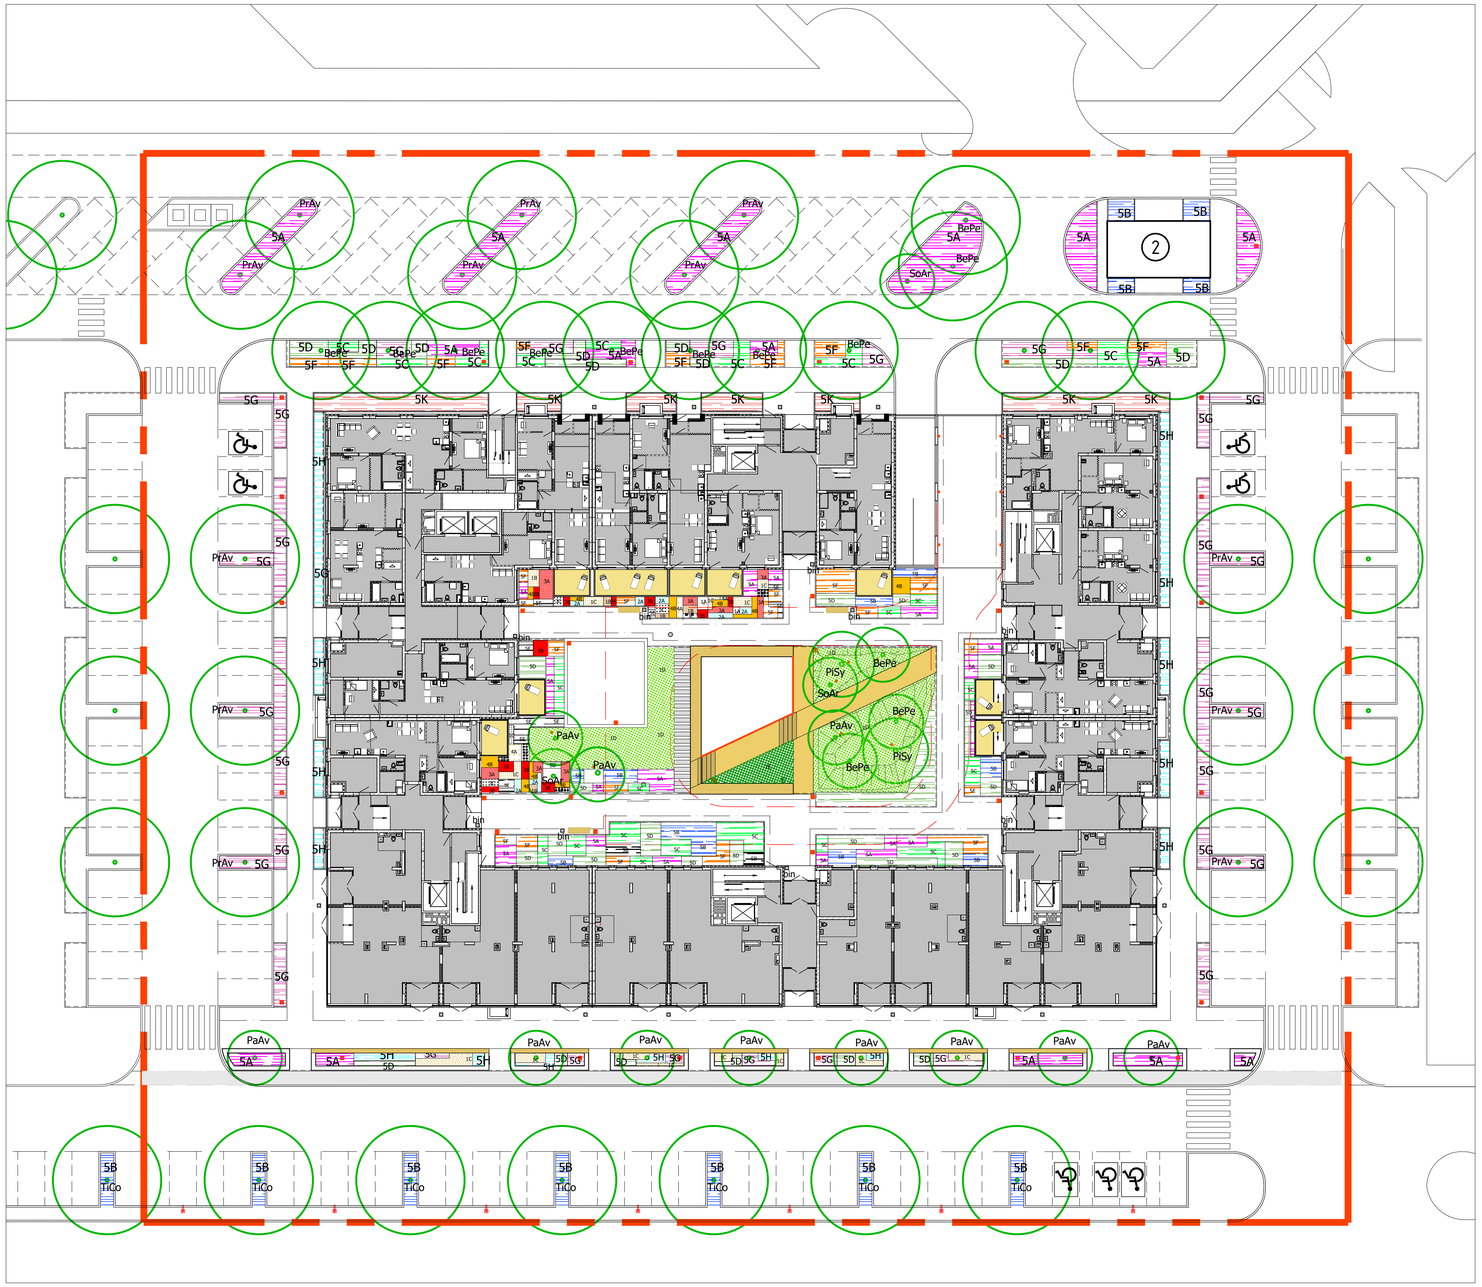

Legenda

Planting/ Набор растений

- 1A — Calamagrostis x acutiflora, Вейник остроцветковый
- 1B — Molinia caerulea 'Variegata', Молиния голубая
- 1C — Calamagrostis varia, Вейник гибридный
- 1D — lawn/газон
- 1E — Asplénium trichománes, Костенéц волосовúдный
- 2A — Artemisia ludoviciana 'Silver Queent', Польынь Людовициана 'Силвер квинт'
- 3A — Rudbeckia nitida'Cherry Brandy', Рудбекия волосистая 'Черри Бренди'
- 3B — Astilbe arendsii-Hybride 'Fanal', Астильба Аренда 'Фанал'
- 3C — Geranium macrorrhizum, Герань крупнокорневищная
- 4A — Aruncus vulgaris, Волжанка обыкновенная
- 4B — Anemone x hybrida, Анемона гибридная
- 4C — Aster novoae-angliae 'Herbstschnee', Астра новоанглийская 'Herbstschnee'
- 5A — Cotoneaster suecicus 'Coral beauty', Кизильник гибридный 'Корал Бьюти'
- 5B — Viburnum plicatum, Калина складчатая
- 5C — Forsythia intermedia 'Spectabilis', Форзиция промежуточная 'Спектабилис'
- 5D — Pinus mugo mughus, Сосна горная муго
- 5E — Juniperus horizontalis prince of wales, Можжевельник горизонтальный Принц Уэльса
- 5F — Spiraea japonica 'Goldflame', Спирея японская 'Голфлам'
- 5G — Salix purpurea, Ива пурпурная
- 5H — Hydrangea arborescens 'Annabelle', Гортензия древовидная 'Аннабель'
- 5K — Cornus alba `Siberian Pearls, Дерен белый Сибирская жемчужина

- TiCo — Tilia cordata, Липа сердцевидная
- PiSy — Pinus sylvestris, Сосна обыкновенная
- BePe — Betula pendula, Берёза повислая
- SoAr — Sorbus x arnoldiana 'Kirsten pink', Рябина арнольда 'Кирстен Пинк'
- PrAv — Prunus avium, Вишня птичья
- PaAv — Padus avium "Krasni shater", Черемуха " Красный шатер"

Список растений NOVASCAPE

Public Space /innergarden/Общественная зона и двор

Inner garden/ Двор							
Травы	**Русское название**	Latin name	plantsize	pcs/m2	total area	total pcs.	
1A	Вейник остроцветковый	Calamagrostis x acutiflora	C2	5	1.50	8	
1B	Молиния голубая	Molinia caerulea 'Variegata'	C2	5	3.80	19	
1C	Вейник гибридный	Calamagrostis varia	C2	5	7.80	39	
1E	Костенец волосовидный	Asplnium trichomnes	C2	5	17.00	85	
Многолетники		Latin name	plantsize	pcs/m2	total area	total pcs.	
2A	"Полынь Людовициана 'Силвер квинт' Полынь Людовициана 'Силвер квинт'"	Artemisia ludoviciana 'Silver Queent'	C2	9	6.00	54	
3A	Рудбекия волосистая Черри Бренди	Rudbeckia nitida 'Cherry Brandy'	C2	9	10.43	94	
3B	Астильба Арендса "Фанал	Astilbe arendsii-Hybride 'Fanal'	C2	9	10.14	91	
3C	Герань крупнокорневищная	Geranium macrorrhizum	C2	11	5.70	63	
4A	Волжанка обыкновенная	Aruncus vulgaris	C2	9	3.00	27	
4B	Анемона гибридная	Anemone x hybrid	C2	9	12	108	
4C	Астра новоанглийская Herbstschnee	Aster novoae-angliae 'Herbstschnee'	C2	9		0	только в общественной зоне
Кусты		Latin name	plantsize	pcs/m2	total area	total pcs.	
5A	Кизильник гибридный Корал Бьюти	Cotoneaster suecicus 'Coral beauty'	C2	6	45.0300	270	
5B	Калина складчатая	Viburnum plicatum	C2	5	42.30	212	
5C	Форзиция промежуточная 'Спектабилис'	Forsythia intermedia 'Spectabilis'	C2	6	52.14	313	
5D	Сосна горная муго	Pinus mugo mughus	C5	5	89.00	445	
5E	Можжевельник горизонтальный Принц Уэльса	Juniperus horizontalis prince of wales	C5	5	14.40	72	
5F	Спирея японская Голфлам	Spiraea japonica 'Goldflame'	C2	6	43.70	262	
5G	Ива пурпурная	Salix purpurea	C2	6	0.00	0	только в общественной зоне
Деревья		Latin name	plantsize			total pcs.	
PiSy	Сосна обыкновенная	Pinus sylvestris	20-25	3xv, with root ball		2	штамб 180
BePe	Берёза повислая	Betula pendula	4м	3xv, with root ball		3	многоствольная MSt
MaRU	Черемуха " Красный шатер"	Padus avium "Krasni shater"(max h=4-5 m)	2-3	3xv, with root ball		1	штамб St 150
SoAr	Рябина Арнольда Кирстен Пинк	Sorbus x arnoldiana 'Kirsten pink'	2-3 м	3xv, with root ball		3	многоствольная StBu
Газон							
1D	посевной			1 kg/100m2	176.4	1.76	
Посадочная земля под растения/ Subsoil for planting							
		soil for lawn, thickness approx. 150 mm		0,15 m3/m2	176.4	26.5	
		soil for planting, thickness approx. 400 mm		0,4 m3/m2	364	145.6	
		soil for trees, approx 15m3/tree		15 / tree	9	135	

Public space/Общественная зона							
Травы	**Русское название**	Latin name	plantsize	pcs/m2	total area	total pcs.	
1A	Вейник остроцветковый	Calamagrostis x acutiflora	C2	8	0.00	0	только во дворе
1B	Молиния голубая	Molinia caerulea 'Variegata'	C2	8	0.00	0	только во дворе
1C	Вейник гибридный	Calamagrostis varia	C2	8	16.49	132	
1E	Костенец волосовидный	Asplnium trichomnes	C2	8	0.00	0	только во дворе
Многолетники		Latin name	plantsize	pcs/m2	total area	total pcs.	
Кусты		Latin name	plantsize	pcs/m2	total area	total pcs.	
5A	Кизильник гибридный Корал Бьюти	Cotoneaster suecicus 'Coral beauty'	C2	6	312.4000	1874	
5B	Калина складчатая	Viburnum plicatum	C2	5	58.81	294	
5C	Форзиция промежуточная 'Спектабилис'	Forsythia intermedia 'Spectabilis'	C2	6	36.13	217	
5D	Сосна горная муго	Pinus mugo mughus	C2	5	48.75	244	
5E	Можжевельник горизонтальный Принц Уэльса	Juniperus horizontalis prince of wales	C2	5	0.00	0	только во дворе
5F	Спирея японская Голфлам	Spiraea japonica 'Goldflame'	C2	5	27.90	140	
5G	Ива пурпурная	Salix purpurea	C2	6	159.40	956	только в общественной зоне
5 H	Гортензия древовидная Аннабель	Hydrangea arborescens 'Annabelle'	C2	5	65.82	329	только в общественной зоне
5K	Дерен белый 'Siberian Pearls'	Cornus alba siberian pearls	C2	5	76.32	382	только в общественной зоне
Деревья		Latin name	plantsize			total pcs.	
TiCo	Липа сердцевидная	Tilia cordata	20-25	3xv, with root ball		7	штамб 180
PiSy	Сосна обыкновенная	Pinus sylvestris	20-25	3xv, with root ball		0	только во дворе
	Вишня птичья	Pinus avium	20-25			12	
BePe	Берёза повислая	Betula pendula	4м	3xv, with root ball		13	многоствольная MSt
MaRU	Черемуха " Красный шатер"	Padus avium "Krasni shater"(max h=4-5 m)	20-25	3xv, with root ball		8	штамб St 150
SoAr	Рябина Арнольда Кирстен Пинк	Sorbus x arnoldiana 'Kirsten pink'	2-3 м	3xv, with root ball		1	многоствольная StBu
Газон							только во дворе
1D	посевной			1 kg/100m2	0	0	
Посадочная земля под растения/ Subsoil for planting							
		soil for lawn, thickness approx. 150 mm		0,15 m3/m2	0	0	
		soil for planting, thickness approx. 400 mm		0,4 m3/m2	660	264	
		soil for trees, approx 15m3/tree		15 / tree	41	615	

This drawing is copyright and may not be reproduced or made use of unless expressly agreed by Novascape Landscape architects

Drawings made by Novascape are design drawings and always have to be transformed into construction drawings by the client or the contractor.

Drawing based on unofficial information

Yekaterinburg Shaumana

PLANTING PLAN

Client: Brushnika

Drawingnumber:	20180810_Planting (A0)		
Sheets / of:	1/1	Status:	Concept
Scale:	1:200	Papersize:	A0
Drawn by:	ER/KK	Date:	10-08-2018

Mauvestraat 35 | 6813 JK Arnhem
T.: +31 (0)624680101 | E. info@novascape.nl

C:\Users\Артем\Desktop\Шаумяна ПЛАН ОЗЕЛЕНЕНИЯ 21.11.18\20181121_PLANTINGPLAN.dwg

Level plan

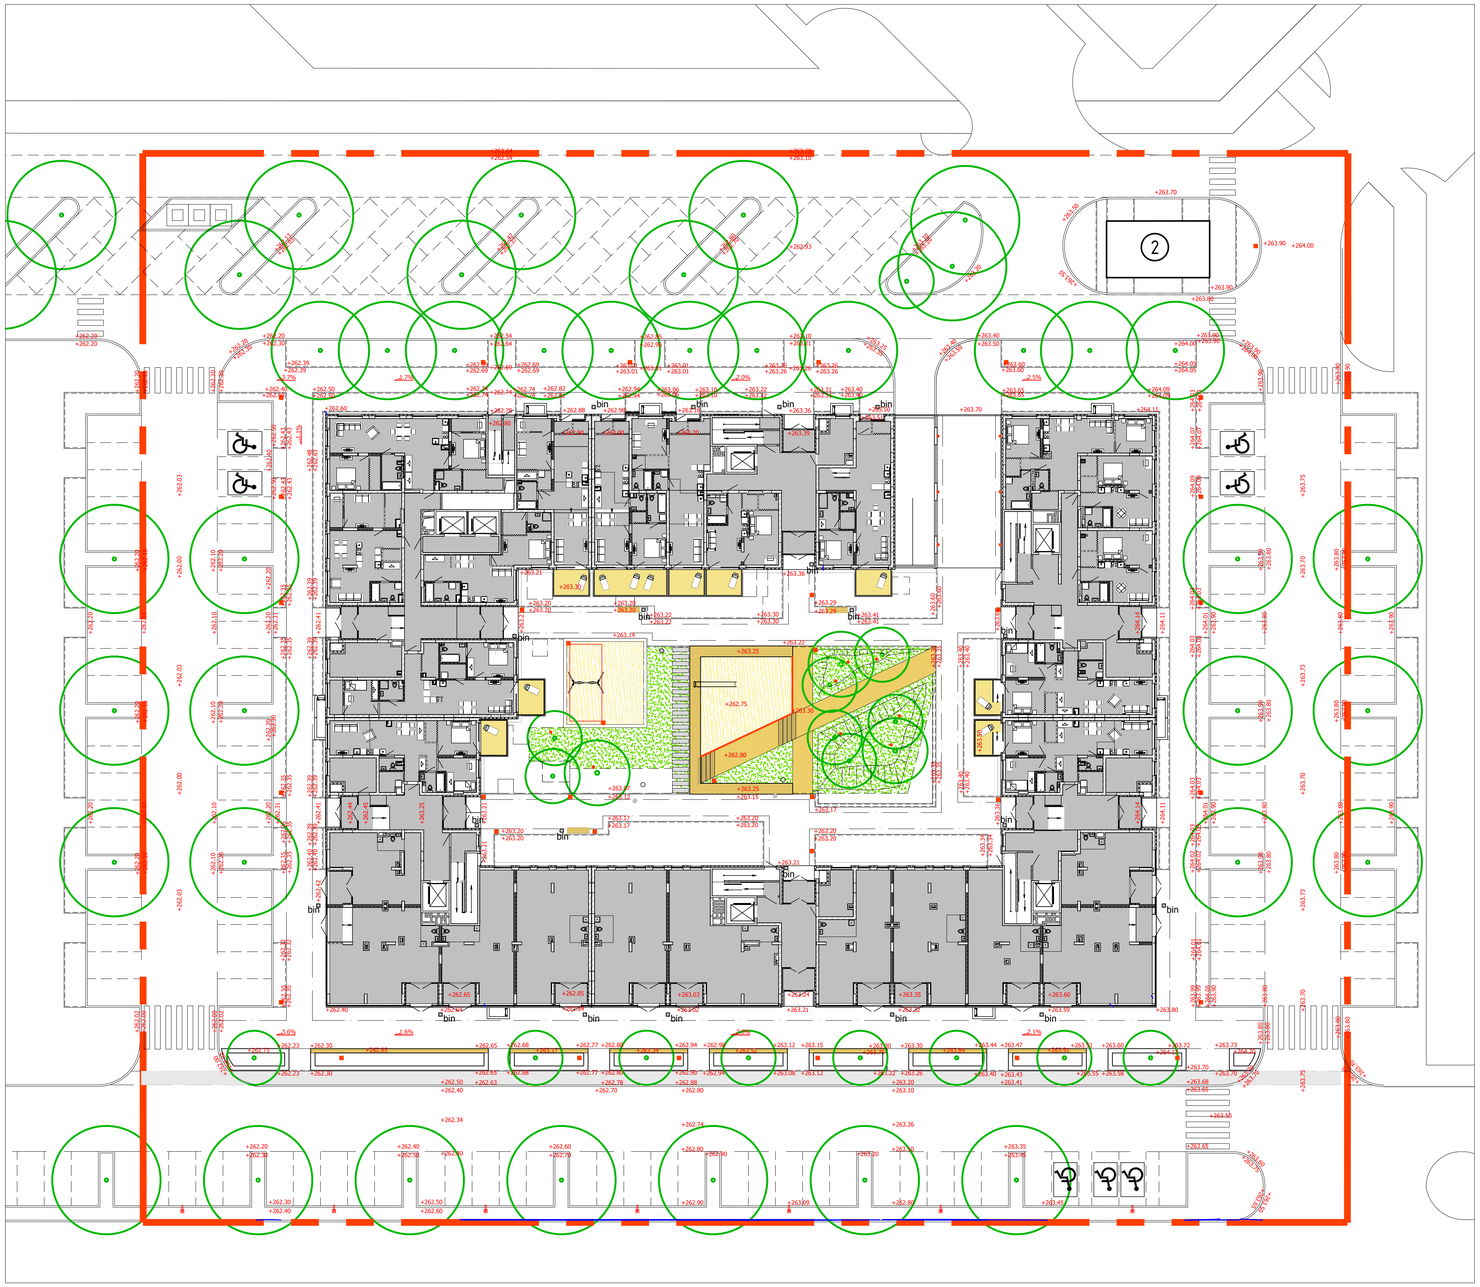

Legenda Легенда

General Общее

project boundary
границы участка

track fire truck
пожарный проезд

Hardscape Мощение

4.445m² — pavement streets and parking asphalt, color black
мощение проезжей части и парковки: асфальт, цвет черный

7 pcs — signing parking on asphalt
and disabled parking
отметка инвалидных мест

7 pcs — pedestrian crossing
пешеходный переход

140m² — pavement cycling path asphalt, color grey
асфальтовое покрытие велодорожки, цвет серый

765m² — pavement sidewalk - north and south streets
- See detail: 01, Paving plan- Zones:
  - tiles, concrete, dimension 100x100x80mm, color whitish
  - tiles, concrete, dimension 200x100x80mm,
    color mix in a pattren whitish (14%) and light grey (86%)
  - tiles, concrete, dimension 200x100x80mm,
    color mix 50% whitsh and 50% light grey

Покрытие пешеходных тротуаров северной и южной улиц
Смотри детали
Зоны:
- бетонная плитка, размер 100x100x80, цвет светло-серый(почти белый)
- бетонная плитка, размер 200x100x80, цвет микс светло-серый и серый (специал
- -бетонная плитка, размер 200x100x80, цвет микс светло-серый и

375m² — pavement sidewalk - east en west side
- See detail: 03, Paving plan, zones:
  - tiles, concrete, dimension 100x100x80mm, color whitish
  - tiles, concrete, dimension 200x100x80mm,
    color mix 50% whitsh and 50% light grey

Покрытие пешеходных тротуаров восточной и западной улиц
Смотри детали
Зоны:
- бетонная плитка, размер 100x100x80, цвет светло-серый(почти бе
- -бетонная плитка, размер 200x100x80, цвет микс светло-серый и

edge stone 80x300x1000mm, grey, бордюрный камень 80x300X1000, серь

edge stone 150x300x1000mm бордюрный камень 150x300x1000

Concrete sitting element and planting
dim. 400x500x1000mm
Преподнятный элемент для посадки деревьев и
многолетников, также используется как скамья

Hardscape Rooftop Мощение двор на подземной парк

475m² — pavement sidewalk - rooftop garden
- See detail: 03, Paving plan
Zones:
  - tiles, concrete, dimension 100x100x80mm, color whitish
  - tiles, concrete, dimension 200x100x80mm,
    color mix 50% whitsh and 50% light grey

мощение - крыши
смотри детали
-зона 1: бетонная плитка, размеры 100x100x80 цвет светло-серый(почт
-зона 2: бетонная плитка, размеры 200x100x80, цвет микс 50% свело-с
- бортовой камень 80x300x1000 серый

wooden boardwalk and steps and covering benches on gabion
деревянный настил на габионе или на дорожке

20m² — tiles with grass joint
плитка в траве

115m² — playground, bark or send color yellow
площадка, кора или песок

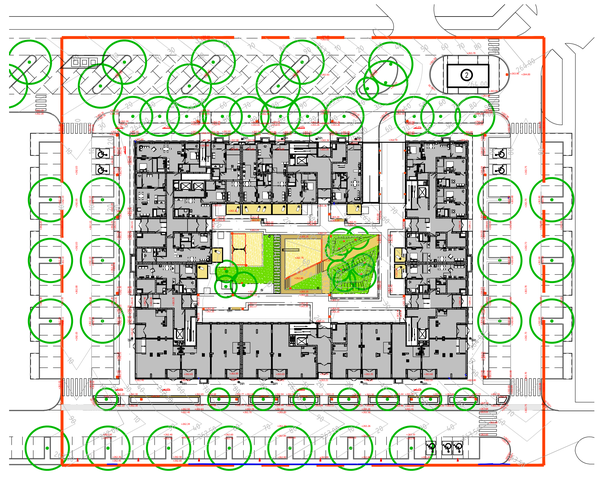

This drawing is copyright and may not be reproduced or made use
of unless expressly agreed by Novascape Landscape architects

Drawings made by Novascape are design drawings and always have
to be transformed into construction drawings by the client or the contractor.

Drawing based on unofficial information

Yekaterinburg Shaumana

Level plan

Client: Brushnika

Drawingnumber:	20180810_levels (A0)		
Sheets / of:	1/1	Status:	Concept
Scale:	1:200	Papersize:	A0
Drawn by:	ER/KK	Date:	10-08-2018

Mauvestraat 35 | 6813 JK Arnhem
T.: +31 (0)624680101 | E. info@novascape.nl